

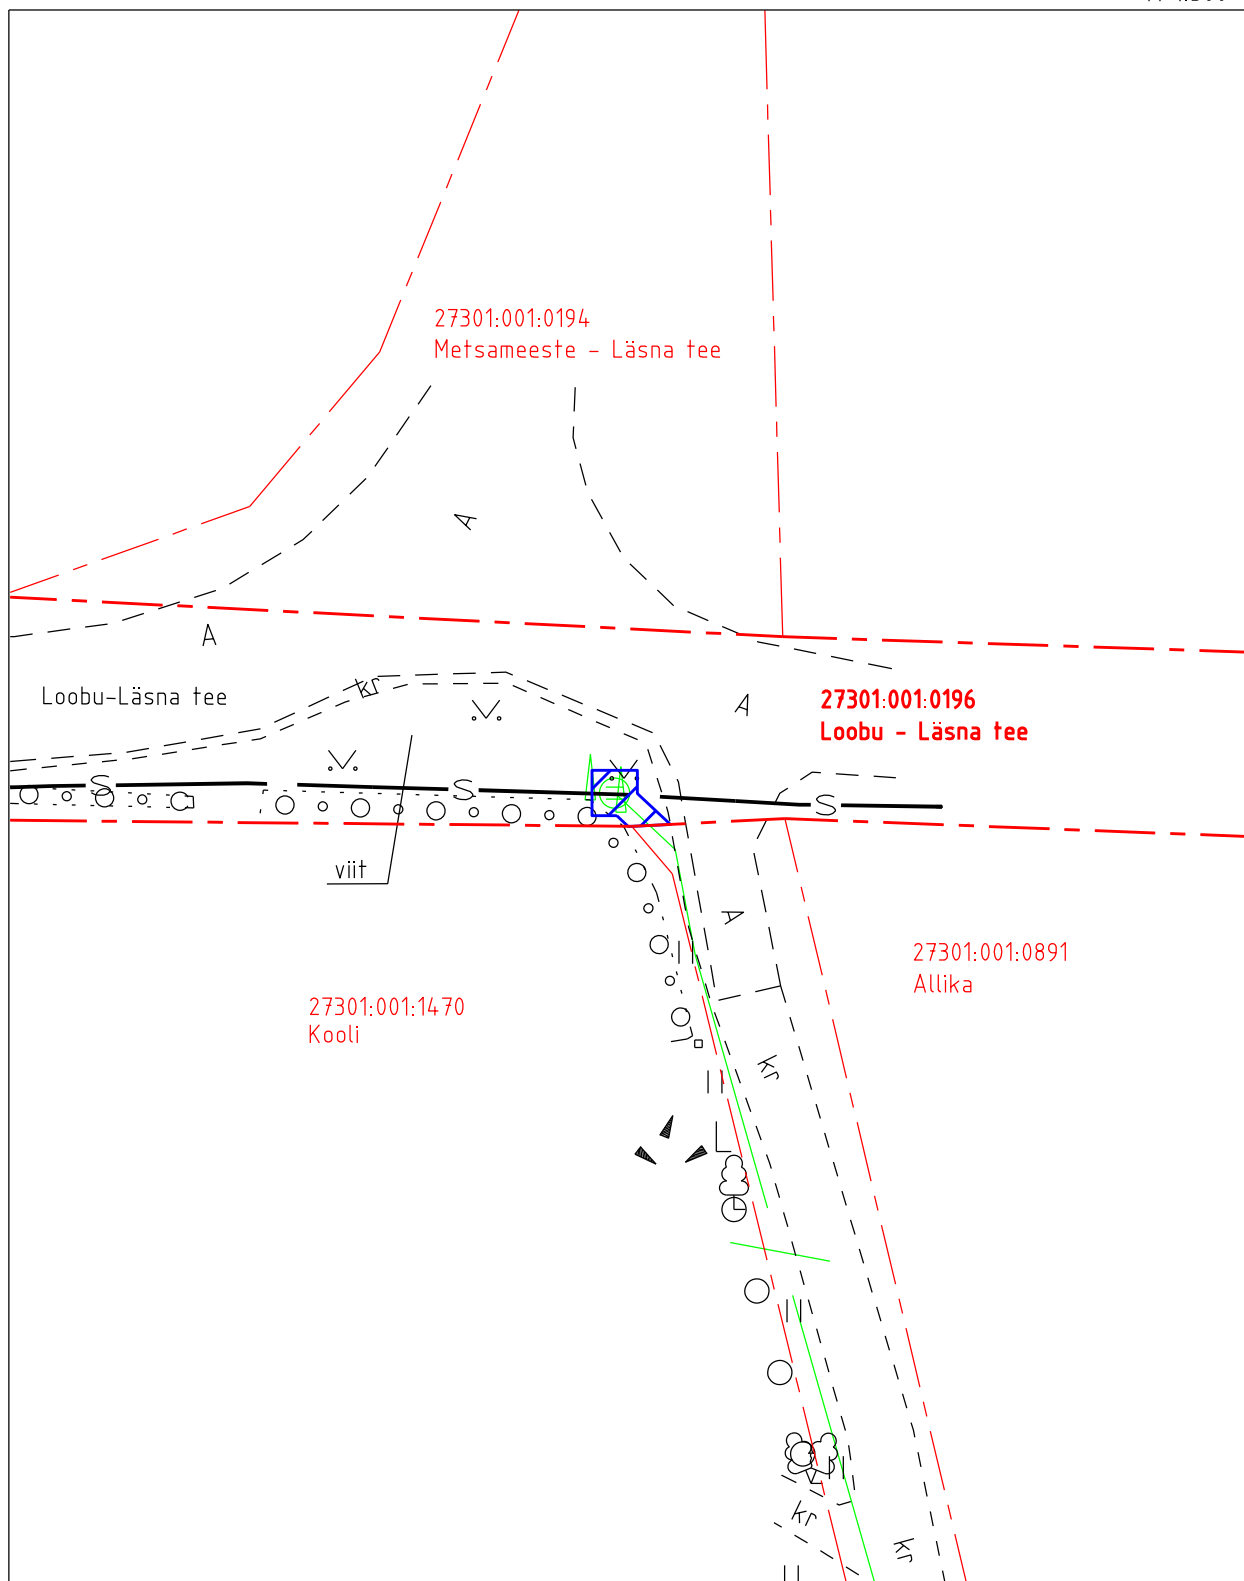
Isikliku kasutusõigusega koormatava ala asendiplaan



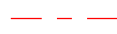

Kinnistu nimi: Loobu - Läsna tee

Katastritunnus: 27301:001:0196

Asukoht: Läsna küla, Kadrina vald, Lääne-Viru maakond

M 1:500



-  Isikliku kasutusõiguse ala pindalaga 12 m²
-  Lepingu objektiks oleva katastriüksuse piir
-  Katastriüksuste piirid
-  Projekteeritud sideehitis

Plaan 1