










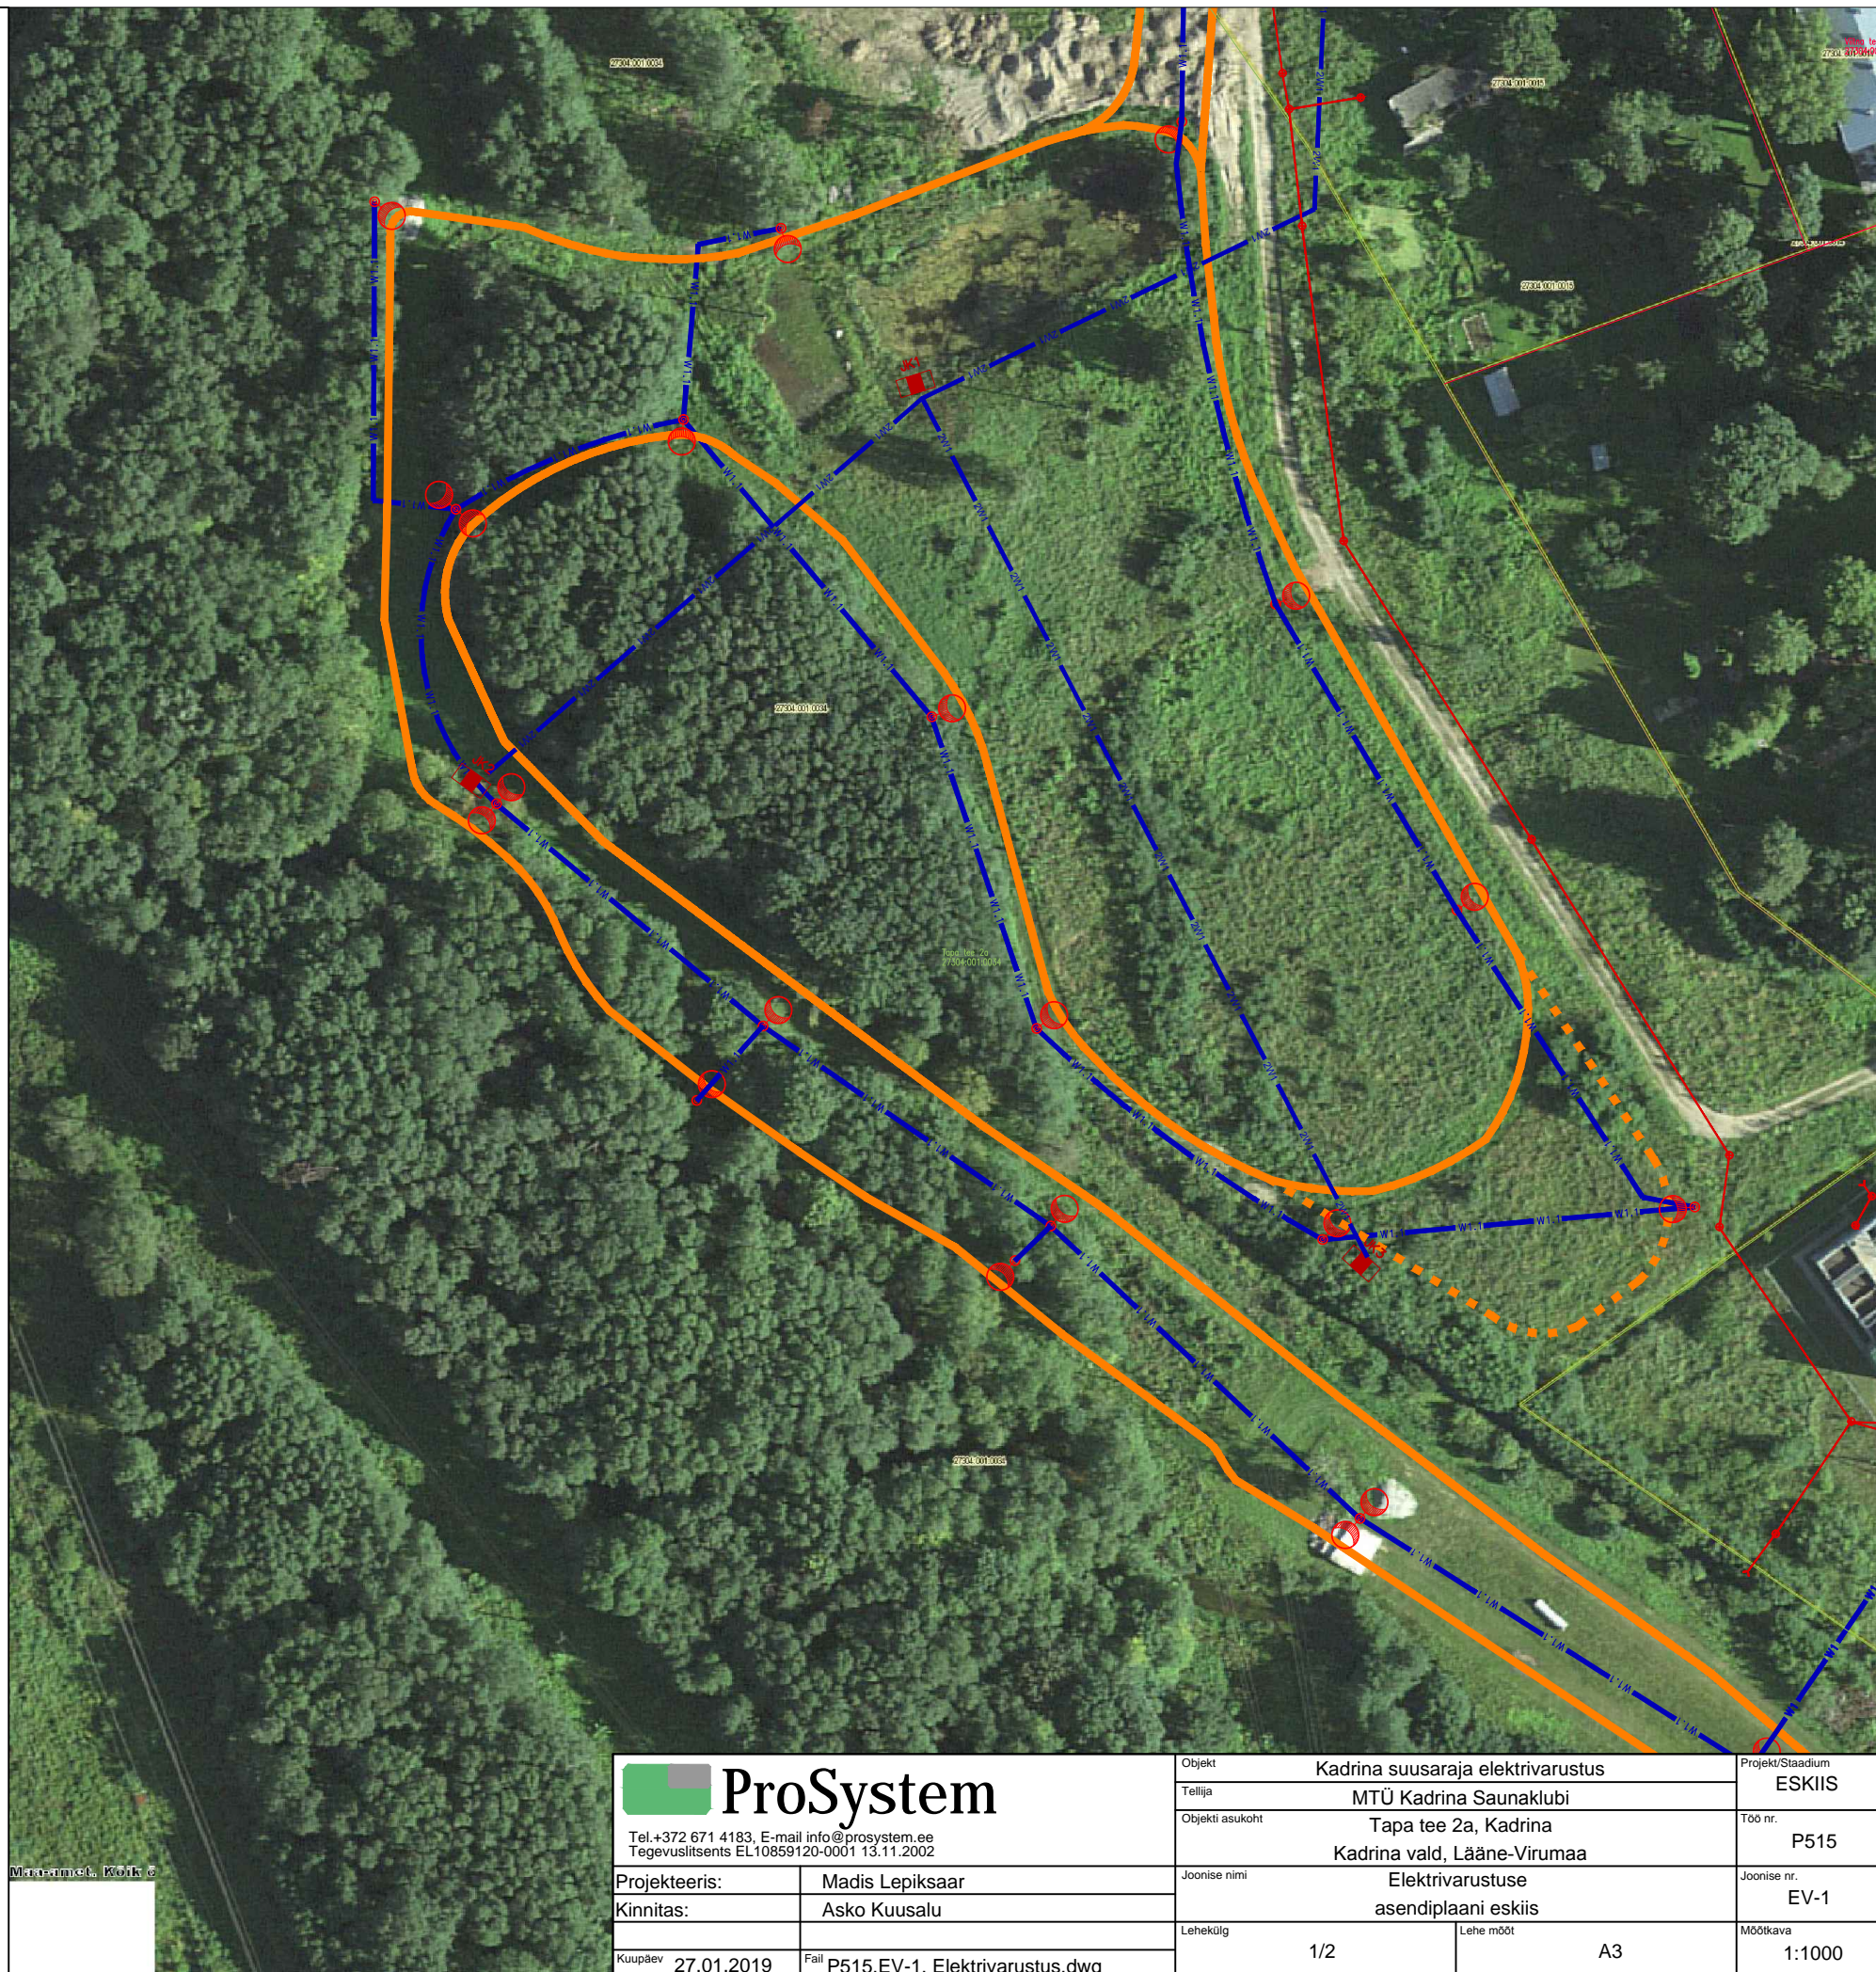



MÄRKUSED:

1. Tänavavalgustuse joonis ET-1.
2. Toide PJK-le võetakse olemasolevatest liitumiskilpidest
3. Õhuliiniga ristuv kaabeldus paigaldatakse maasse.
4. Maakaabelliin paigaldada 0,7 m sügavusele korrigeeritud kaablikaitsesorusse.

TINGMÄRGID:

-  Proj. tänavavalgusti 1ne konsool
-  Proj. madalpinge maakaabelliin 1x AXPk 4G16 korrigeeritud kaablikaitsesorus
-  Proj. madalpinge maakaabelliin 1x AXPk 4G25 korrigeeritud kaablikaitsesorus
-  Proj. madalpinge maakaabelliin 2x AXPk 4G70 korrigeeritud kaablikaitsesorus
-  Proj. tänavavalgusti 2ne konsool
-  Proj. lülitusjaotusseade
-  Suusarada
-  Planeeritav suusaraja pikendus
-  Ol olev tänavavalgusti konsooli asendusega
-  1ne konsool -> 2ne konsool
-  Proj. Jaotuskeskus









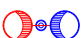



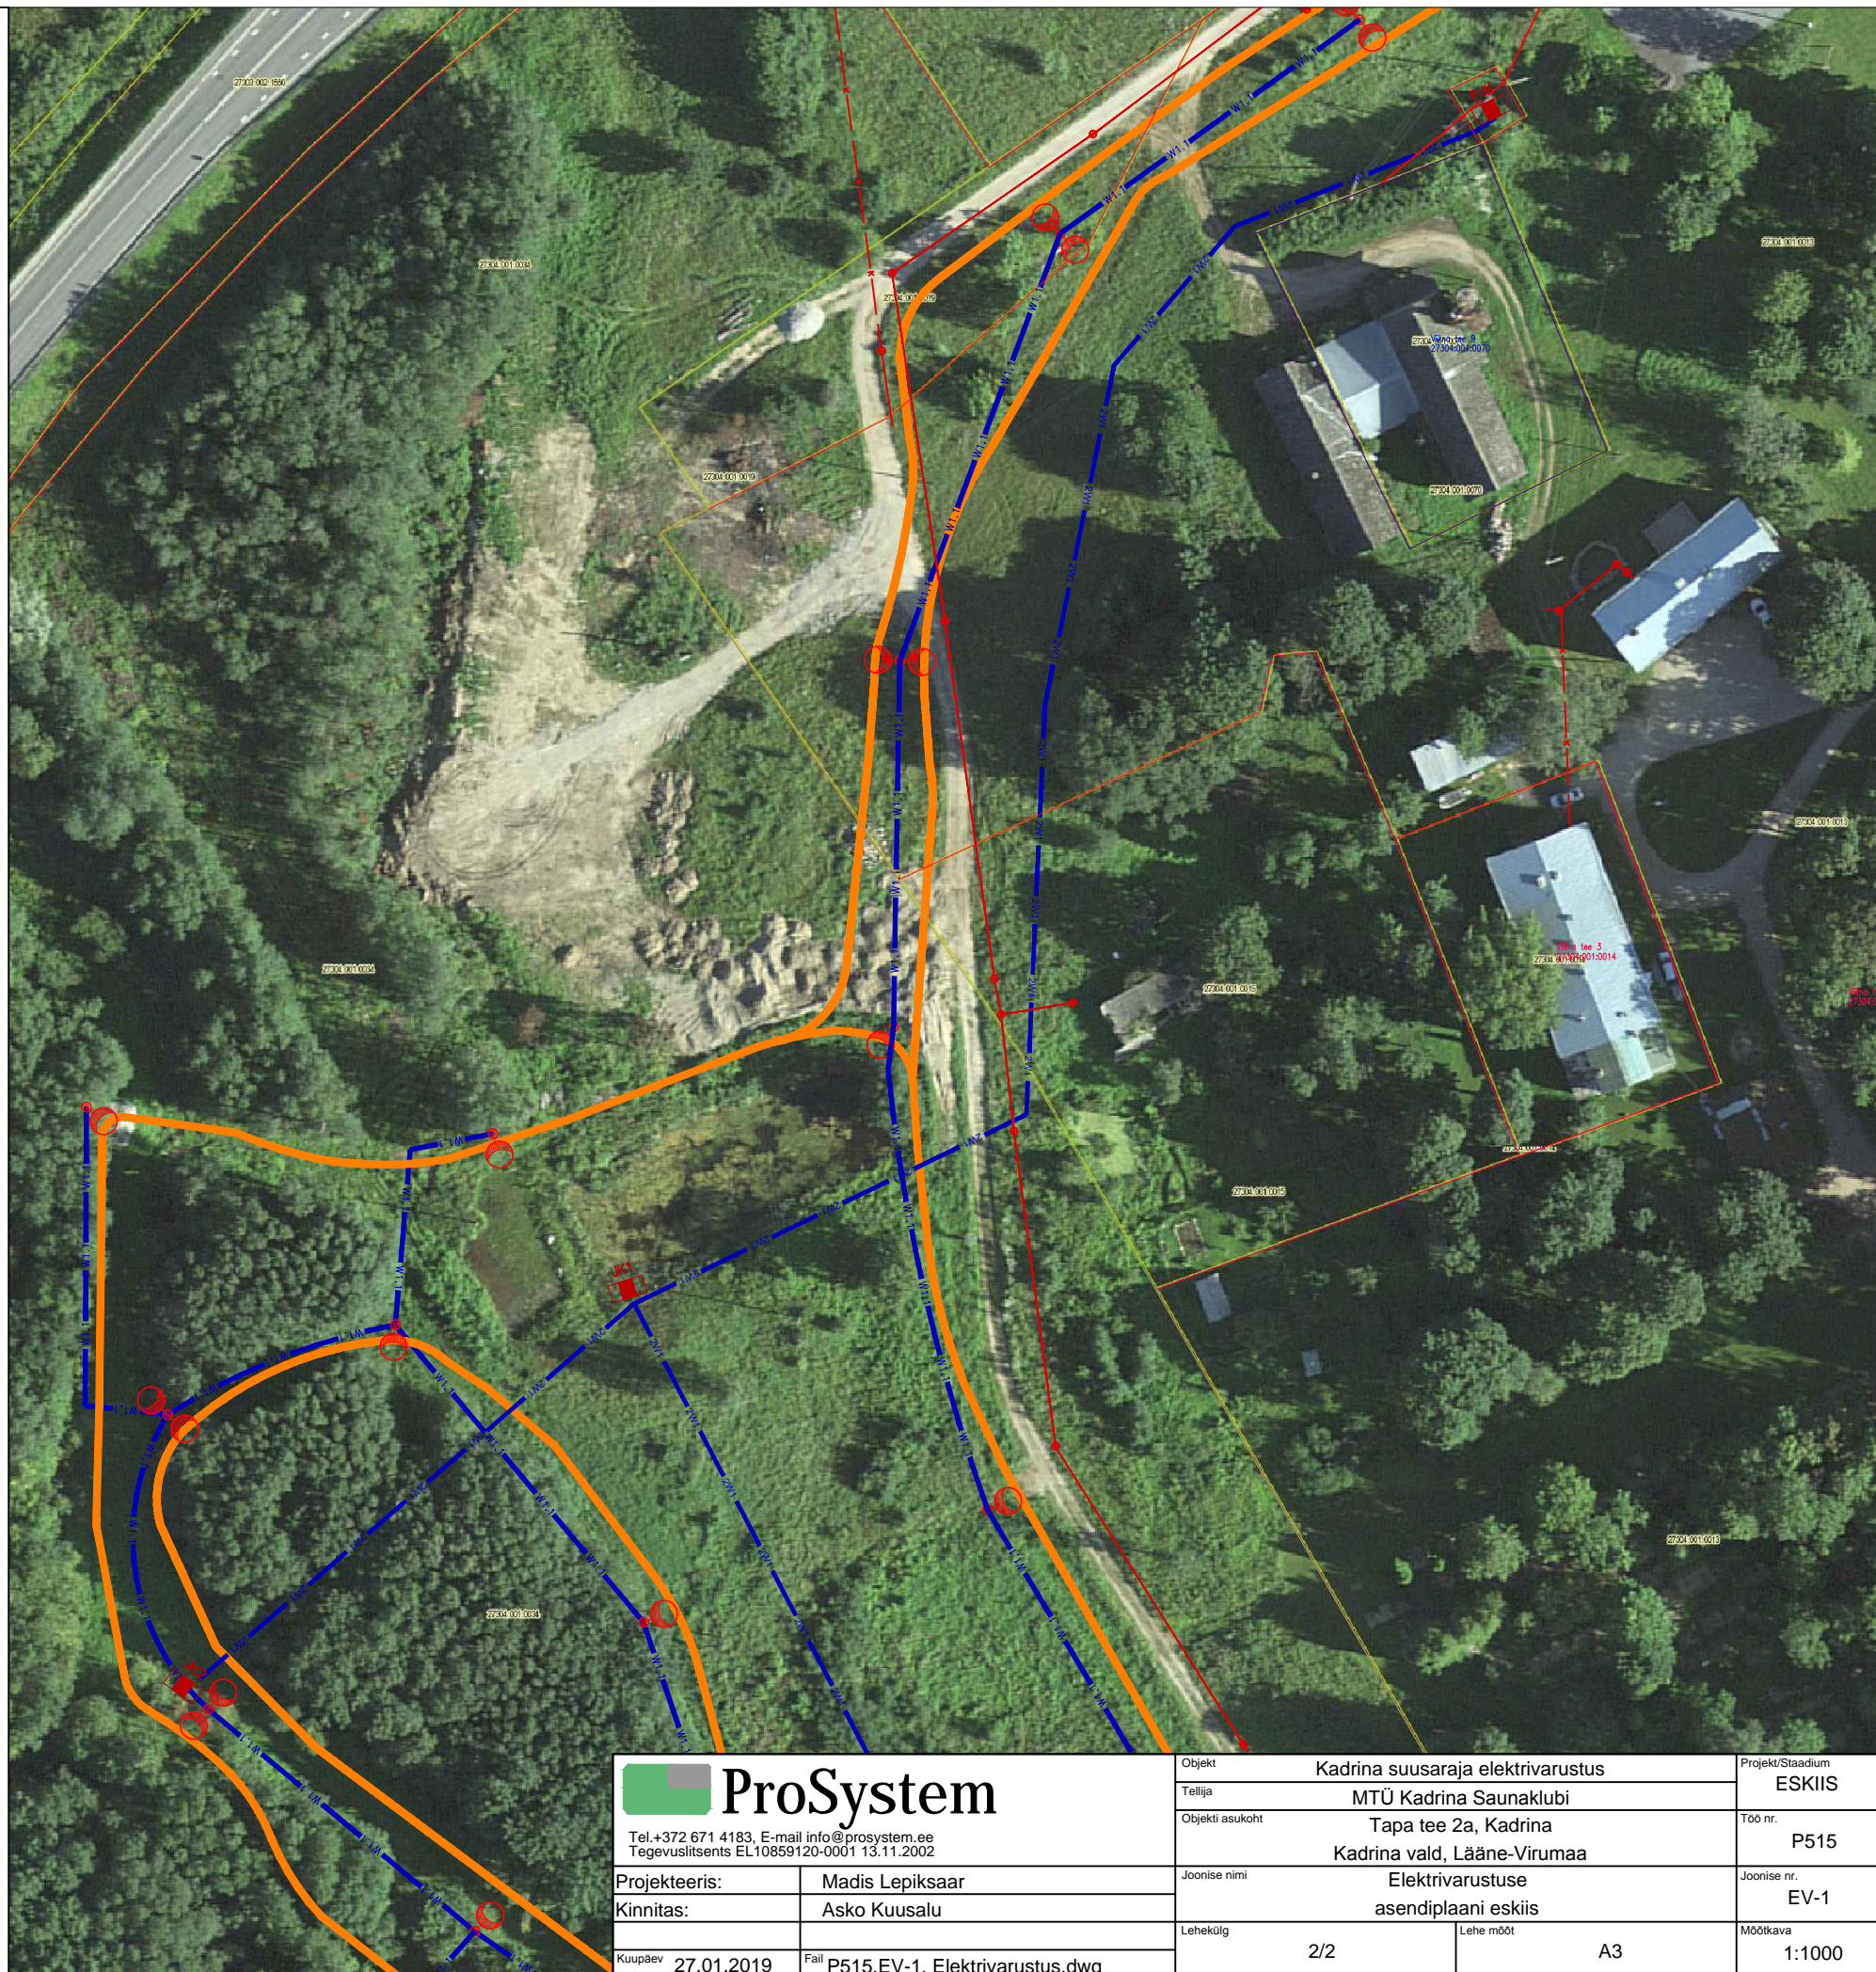
 Tel. +372 671 4183, E-mail info@prosystem.ee Tegevuslitsents EL10859120-0001 13.11.2002		Objekt	Kadrina suusaraja elektrivarustus	Projekti/staadium	ESKIIS
		Tellijä	MTÜ Kadrina Saunaklubi	Objekti asukoht	Tapa tee 2a, Kadrina Kadrina vald, Lääne-Virumaa
Projekteeris:	Madis Lepiksaar	Joonise nimi	Elektrivarustuse asendiplaani eskiis	Joonise nr.	EV-1
Kinnitas:	Asko Kuusalu	Lehekülj	1/2	Lehe moot	A3
Kuupäev	27.01.2019	Fail	P515, EV-1, Elektrivarustus.dwg	Mootkava	1:1000


MÄRKUSED:

1. Tänavavalgustuse joonis ET-1.
2. Toide PJK-le võetakse olemasolevatest liitumiskilpidest
3. Õhuliiniga ristuv kaabeldus paigaldatakse maasse.
4. Maakaabelliin paigaldada 0,7 m sügavusele korrigeeritud kaablikaitsetorusse.

TINGMÄRGID:

-  Proj. tänavavalgusti 1ne konsool
-  Proj. madalpinge maakaabelliin 1x AXPk 4G16 korrigeeritud kaablikaitsetorus
-  Proj. madalpinge maakaabelliin 1x AXPk 4G25 korrigeeritud kaablikaitsetorus
-  Proj. madalpinge maakaabelliin 2xAXPK 4G70 korrigeeritud kaablikaitsetorus
-  Proj. tänavavalgusti 2ne konsool
-  Proj. lülitusjaotusseade
-  Suusarada
-  Planeeritav suusaraja pikendus
-  Ol olev tänavavalgusti konsooli asendusega 1ne konsool -> 2ne konsool
-  Proj. Jaotuskeskus



 Tel. +372 671 4183, E-mail info@prosystem.ee Tegevuslitsents EL10859120-0001 13.11.2002		Objekt	Kadrina suusaraja elektrivarustus	Projekt/Stadium	ESKIIS
		Tellija	MTÜ Kadrina Saunaklubi	Objekti asukoht	Tapa tee 2a, Kadrina Kadrina vald, Lääne-Virumaa
Projekteeris:	Madis Lepiksaar	Joonise nimi	Elektrivarustuse asendiplaani eskiis	Joonise nr.	EV-1
Kinnitas:	Asko Kuusalu	Lehekülg	2/2	Lehe moot	A3
Kuupäev	27.01.2019	Fail	P515, EV-1, Elektrivarustus.dwg	Mootkava	1:1000