



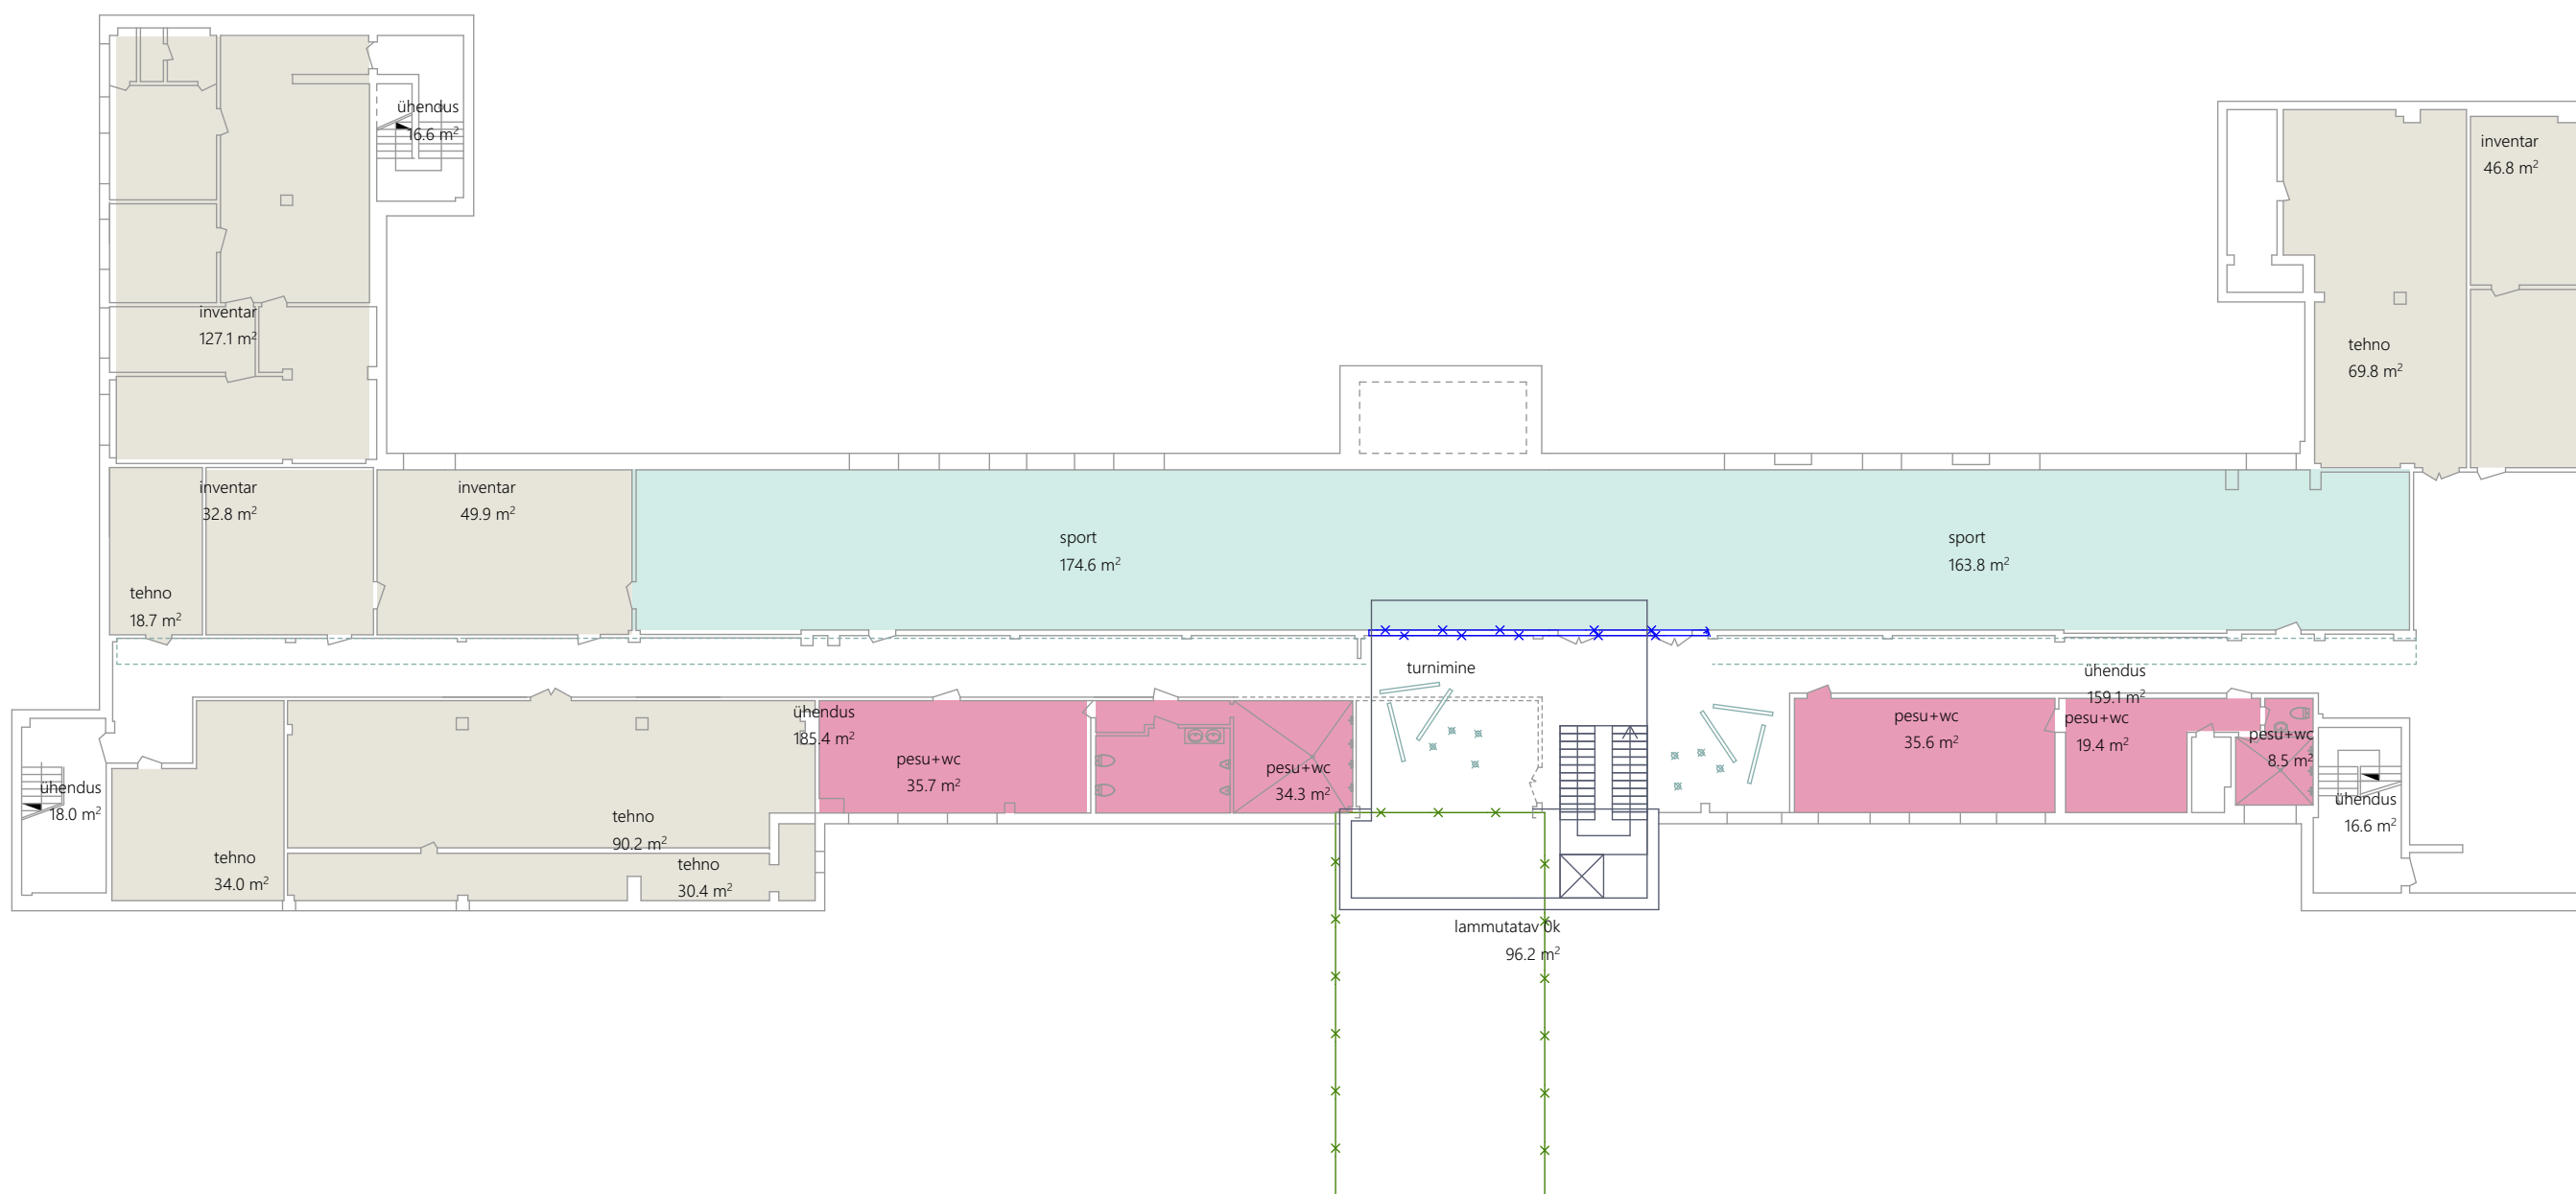

1	_Loomingulised	kunsti käsitöökeskus	141.90
1	_Loomingulised	käsitöö+köök	42.30
2	_Loomingulised	sport	338.36
3	_Loomingulised	töö õp	247.60
1	Avalik ala	lisa garderoob	41.26
1	Avalik ala	töö õp garderoob	43.79
1	Muu	arhiiv	16.53
1	Muu	el kilp	5.33
4	Muu	inventar	256.49
4	Muu	panipaik	49.81
6	Muu	tehno	259.92
1	WC-riietus	pesu	8.01
6	WC-riietus	pesu+wc	142.85
1	Õpetajad ja admin	meister	41.98
9	Ühendusteed	ühendus	544.68

2 180.81

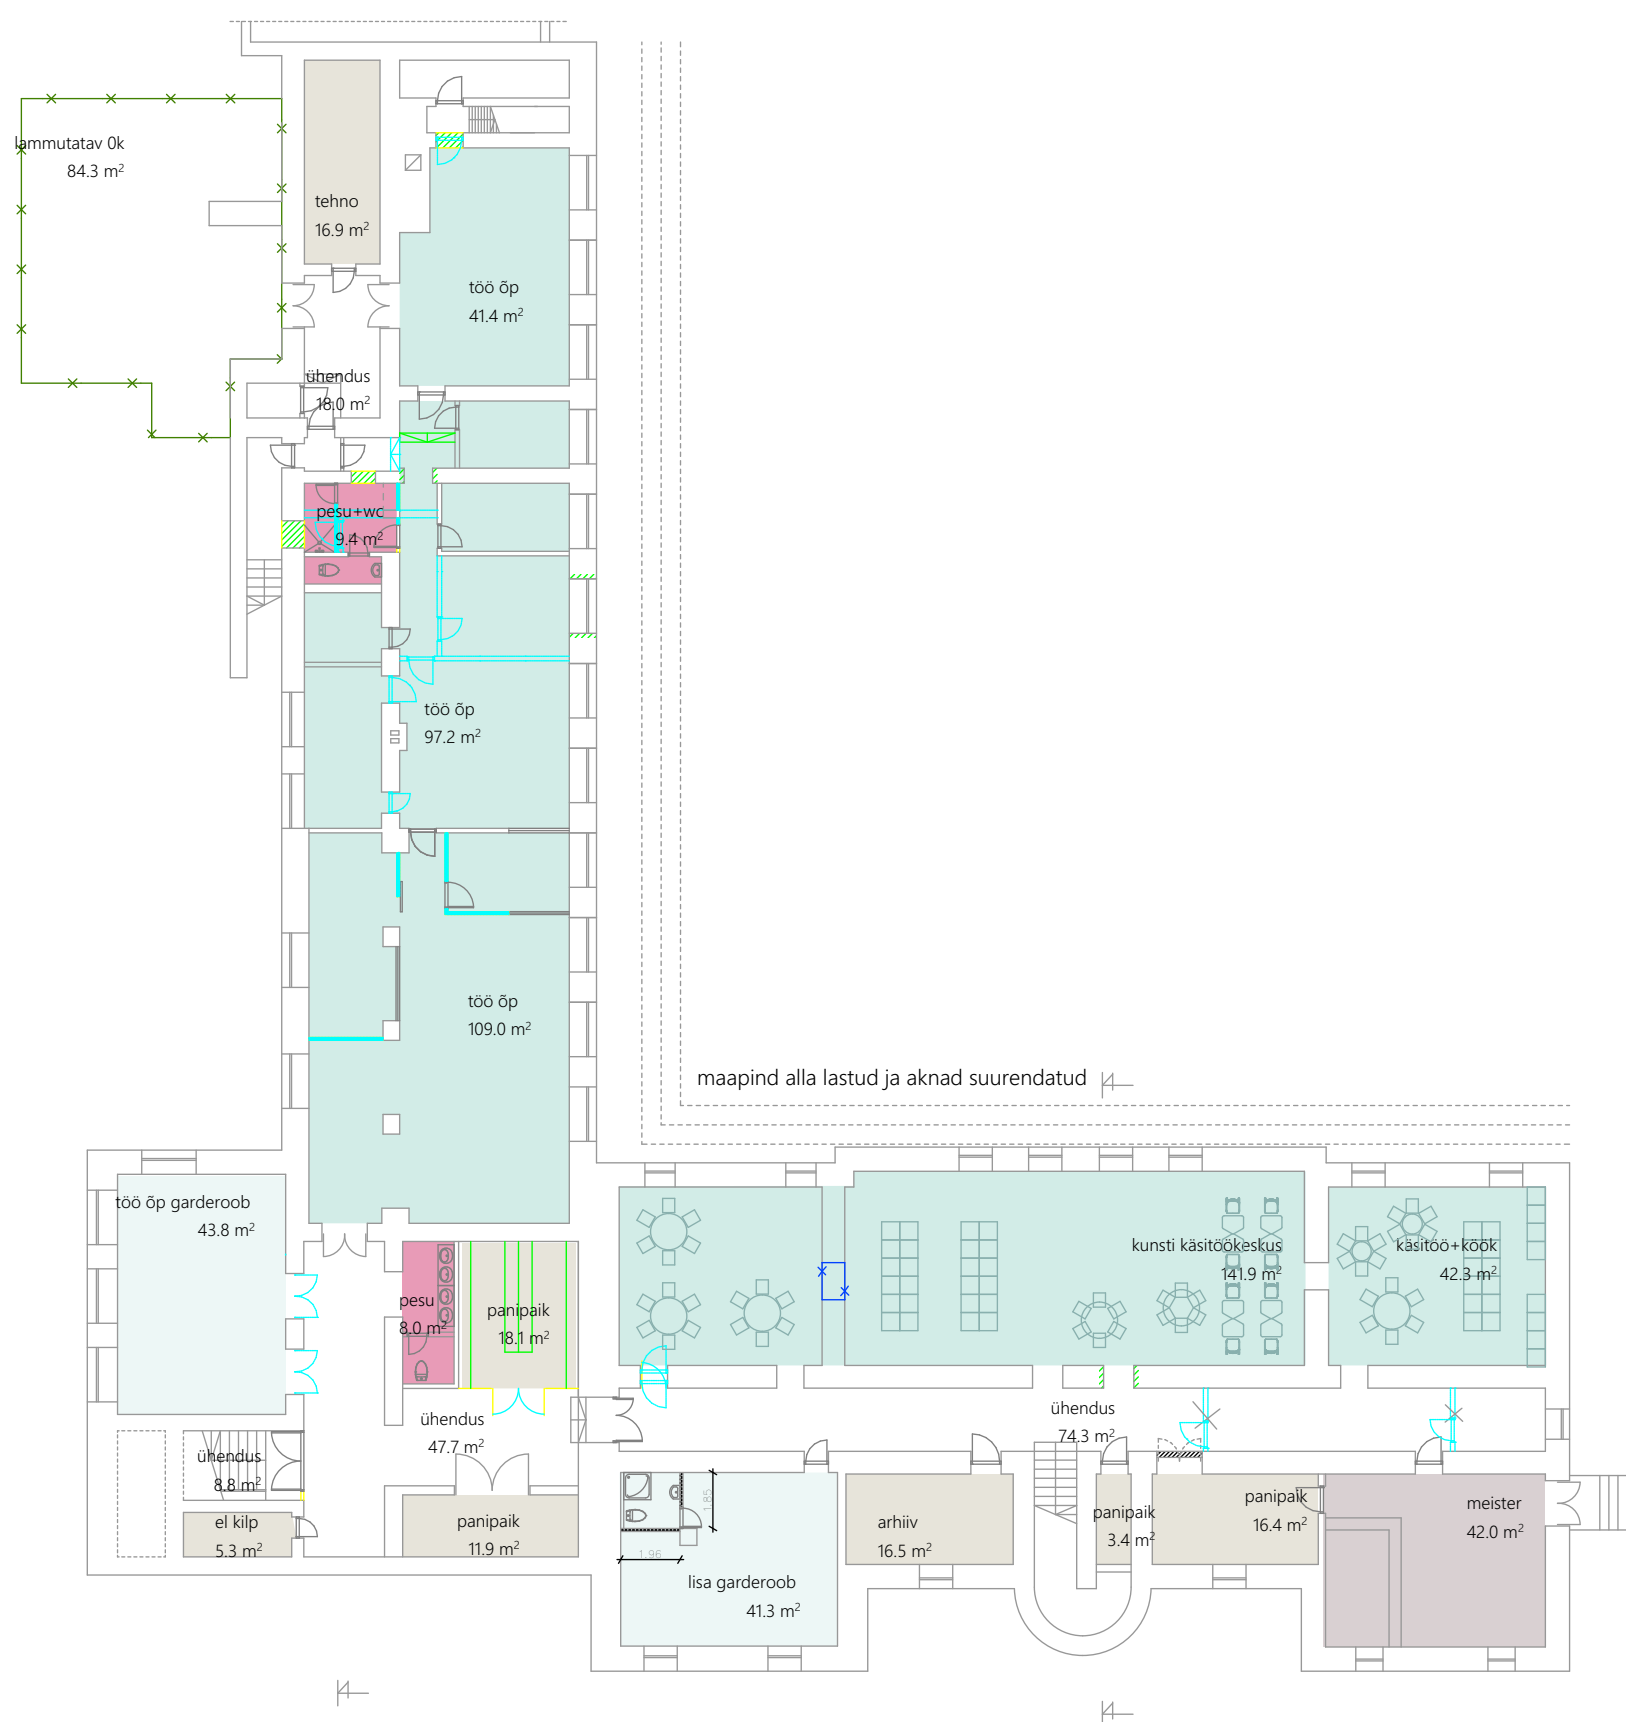


- + algklassid eraldi blokis (vanas majas) 1. korrusel
 - + algklassidel eraldi sissepääs ja garderoob 1. korrusel
 - + põhikoolil ja gümnaasiumil omaette sissepääs
 - + garderoobid sissepääsude vahetus läheduses
 - + mugav lipipääs igast suunast
 - + funktsionaalselt seotud ruumide blokid
 - + erinevad õpispesad
 - + paindlikud õpperuumid
 - + raamatukogu käiguteel 2. korrusel
 - + kunsti ja käsitöö keskus, avatud ka kogukonnale
 - + liikumisalad sees ja väljas
 - + mõtestatud mängualad: nii aktiivsed kui rahulikud
 - + lugemisnurgad, laiad aknalauad
 - + sisehaljastus
 - + kohad lokkritele
 - + palju väliterrasse, õuesõppe võimalused
 - + kooliaed
- puudub kooli süda - ühine aatrium
 - väikeklassid ei mahu ära
 - võimlasse tuleb minna 500m kaugusele
 - muudatused ei loo uut tugevat identiteeti
 - allesjäävad osad vajavad kapitaalremonti
 - ümberehitused on kallid, aga tulemus pole sama hea kui uue maja puhul




1 763.63




- puudub kooli süda - ühine aatrium
 - väikeklassid ei mahu ära
 - võimlase tuleb minna 500m kaugusele
 - muudatused ei loo uut tugevat identiteeti
 - allesjäävad osad vajavad kapitalremonti
 - ümberehitused on kallid, aga tulemus pole sama
- hea kui uue maja puhul

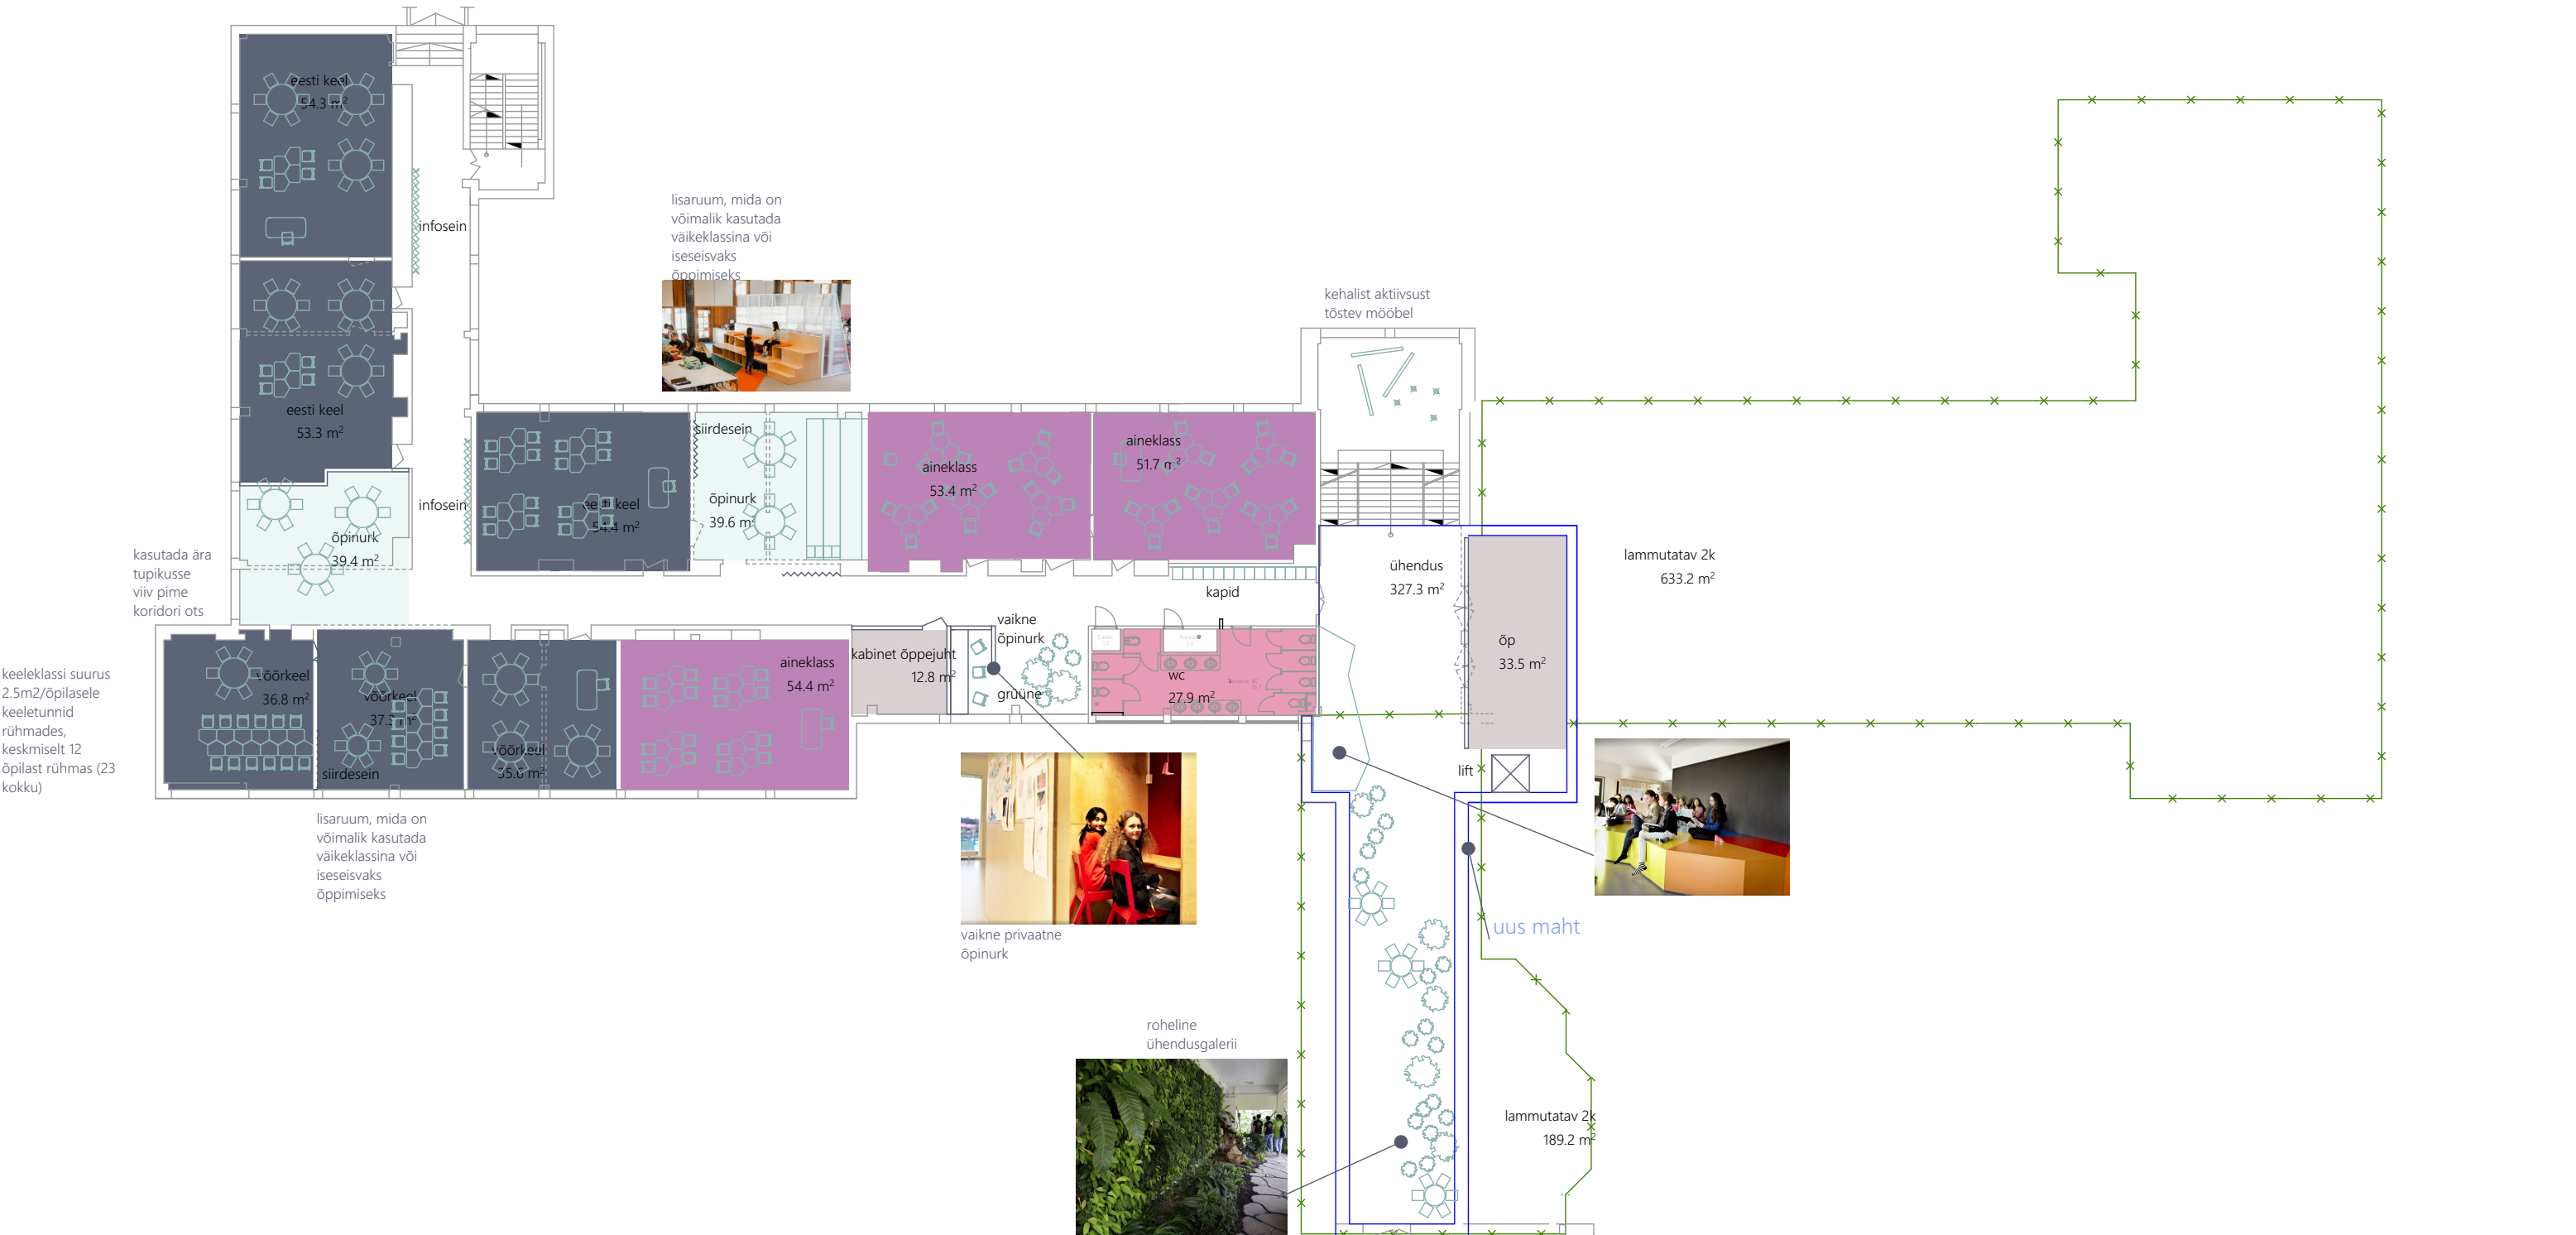

3	_Keeleklassid	eesti keel	161.95
3	_Keeleklassid	võõrkeel	109.63
9	_Muu	aineklass	446.28
1	Arvuti ja IT	arvutiklass	95.23
1	Arvuti ja IT	robotika	28.32
1	Avalik ala	kogunemisruum	90.32
1	Avalik ala	raamatukogu	102.42
2	Avalik ala	õpinurk	78.94
1	Muu	server	18.47
2	WC-riietus	wc	55.70
1	Õpetajad ja admin	haridustehnoloog	18.34
1	Õpetajad ja admin	kabinet	14.49
1	Õpetajad ja admin	kabinet info+projektijuht	16.56
1	Õpetajad ja admin	kabinet õppejuht	12.79
1	Õpetajad ja admin	õp	33.47
5	Ühenduste	ühendus	529.17
			1 812.09

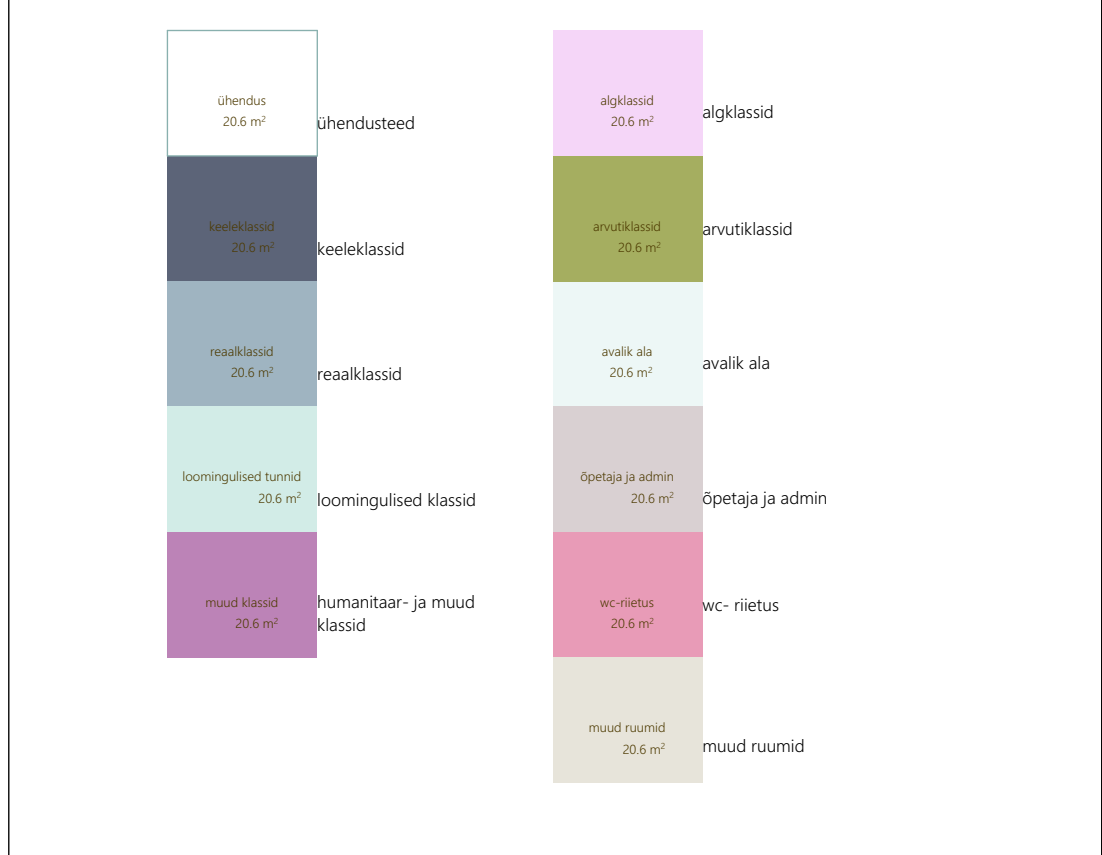

+ algklassid eraldi blokis (vanas majas) 1. korrusel	- puudub kooli süda - ühine aatrium
+ algklassidel eraldi sissepääs ja garderoob 1. korrusel	- väikeklassid ei mahu ära
+ põhikoolil ja gümnaasiumil omaette sissepääs	- võimalasse tuleb minna 500m kaugusele
+ garderoobid sissepääsude vahetus läheduses	- muudatused ei loo uut tugevat identiteeti
+ mugav ligipääs igast suunast	- allesjäävad osad vajavad kapitaalremonti
+ funktsionaalselt seotud ruumide blokid	- ümberehitused on kallid, aga tulemus pole sama hea kui uue maja puhul
+ erinevad õpipesad	
+ paindlikud õpperuumid	
+ raamatukogu käiguteel 2. korrusel	
+ kunsti ja käsitöö keskus, avatud ka kogukonnale	
+ liikumisalad sees ja väljas	
+ mõtestatud mängualad: nii aktiivsed kui rahulikud	
+ lugemisnurgad, laiad aknalauad	
+ sisehaljastus	
+ kohad lokkeritele	
+ palju väliterrasse, õuesõppe võimalused	
+ kooliaed	

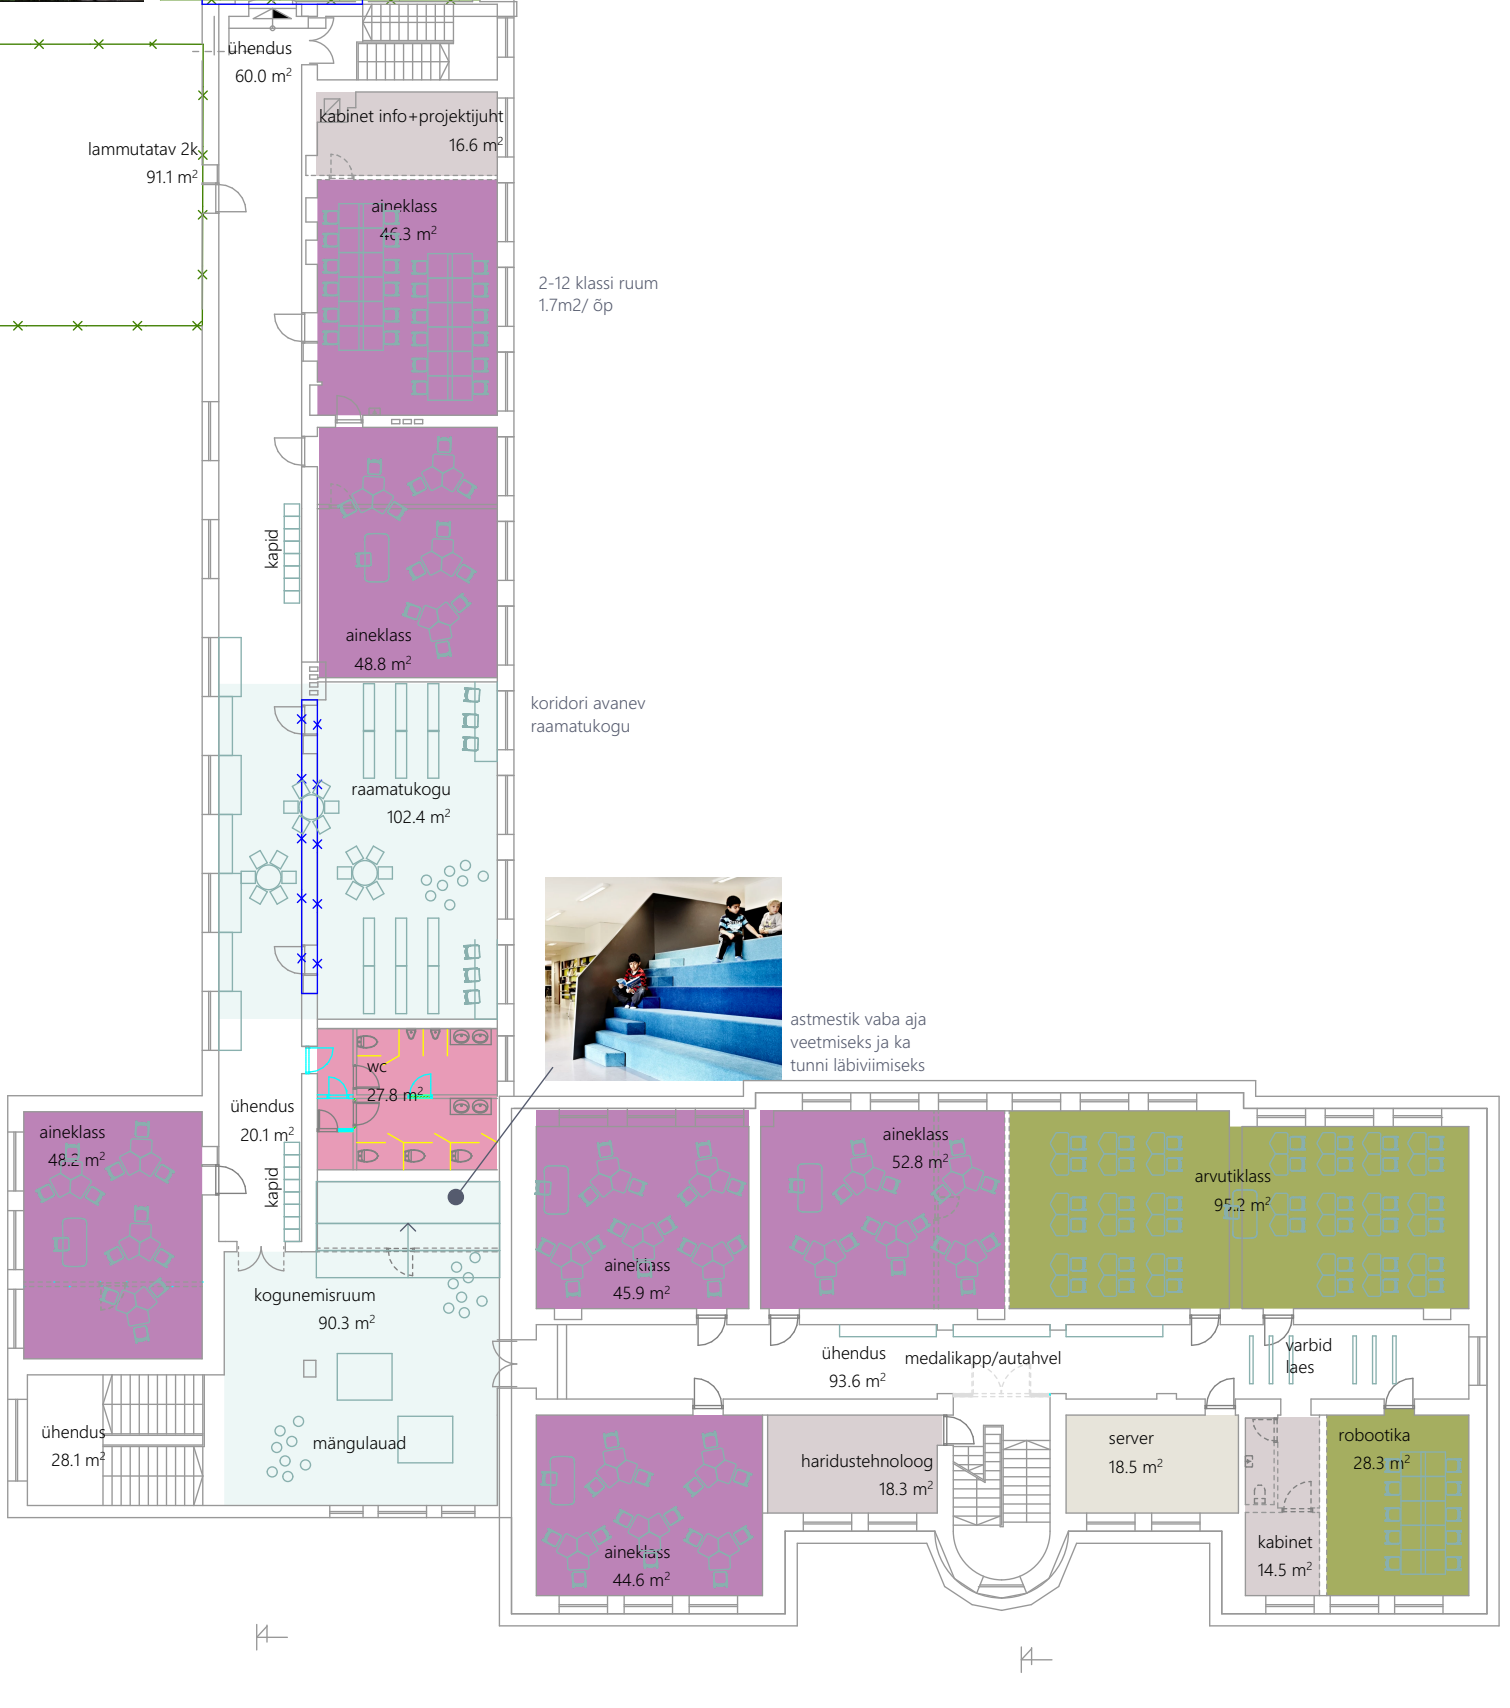

objekt	Kadrina Keskkooli ruumianalüüs	töö nr	20-06
aadress	Rakvere tee 4, Kadrina, 45201	joonise nr	3
tellij	Lääne-Viru maakond	joonis	2k Kadrina Vers 2 2021 Jaanuar
arhitektid	Kadrina Vallavalitsus	staadium	ESKIIS
	Katrin Koov, Karin Tõugu, Aet Ader, Mari Hunt, Kadri Klementi, Nele Svems	mõõtkava	1:250, 1:292.82
		kuupäev	2/12/2021

