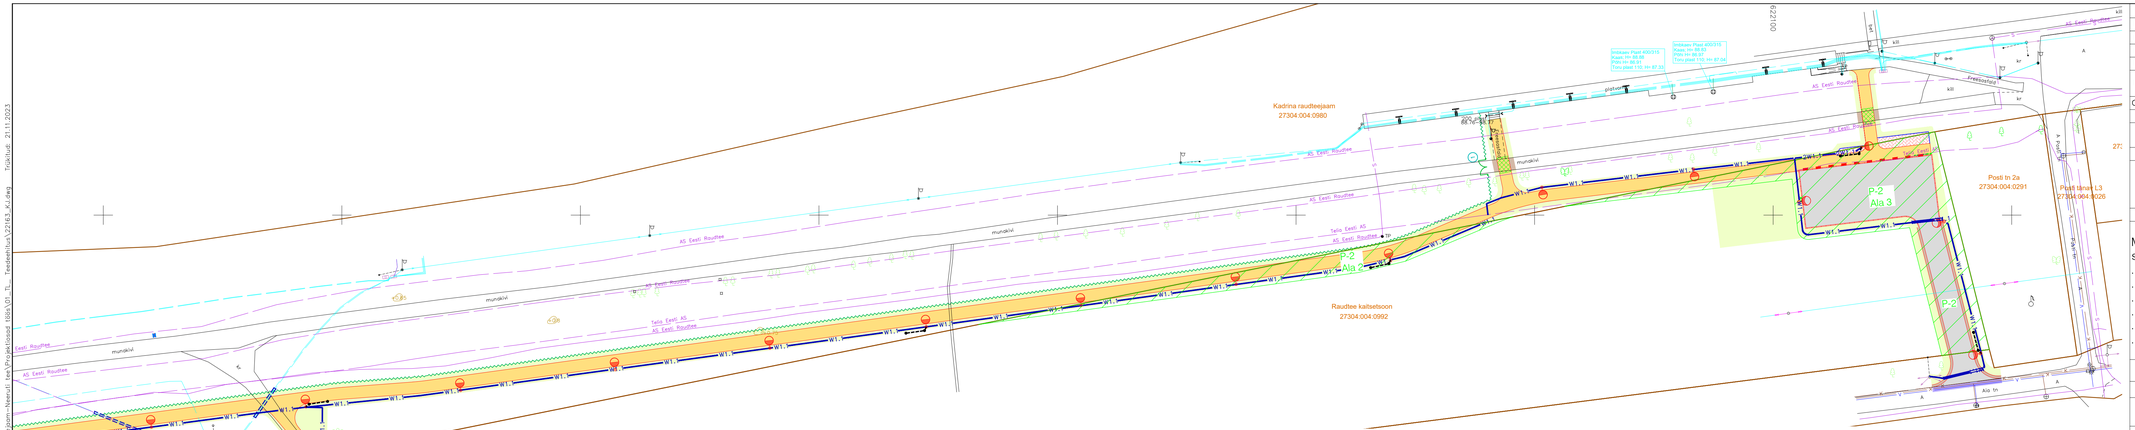

TINGMÄRGID

- Kinnistu piir
- Kasutusõiguse ala ja positsiooni number (x)
- Projekteeritud sõidutee äärekivi 150x290 (h=10 cm)
- Projekteeritud sõidutee äärekivi 150x290 (h=0 cm)
- Projekteeritud kõnnitee äärekivi 80x200 (h=0 cm)
- Projekteeritud tee servajooned
- Projekteeritud võrkaed ja värav
- Projekteeritud sõidutee ab-katend
- Projekteeritud kõnnitee ab-katend Tüüp 1
- Projekteeritud kõnnitee ab-katend Tüüp 2
- Projekteeritud kõnnitee ab-katend Tüüp 3
- Projekteeritud betoonkivisillutiskatend Tüüp 2
- Projekteeritud täringukividest katend
- Projekteeritud killustikkatend
- Projekteeritud haljasalade murukate
- Projekteeritud killustikalusel murukate
- Projekteeritud tänavavalgusti koonilisel terasmastil, h=8m
- Projekteeritud kergliiklustee valgusti mastil, H=6m
- XW1.1 Projekteeritud tänavavalgustuse kaabelliin, X-kaabliite arv
- Projekteeritud tänavavalgustuse kaablikaitsetoru Ø110mm
- Projekteeritud poolitatav kaablikaitsetoru side- ja madalpinge kaablitele

Isikliku kasutusõiguse alade pindalad

Ala	Pindala m²
1	132
2	307
3	950
Kokku	1389

KINNISTU ANDMED	
Kinnistu registriosa nr	3208531
Katastriüksuse tunnus	27304:004:0992
Katastriüksuse nimi	Raudtee kaitsetsoon
Kinnistu pindala	13585 m²
Kasutusõiguse pindala	P-2
	1389 m²
OMANIKE ANDMED	
Nimi	
Kontaktandmed	

KOOSKÕLASTUSE TEKST

Maamanik nõustub maaüksuse positsioon P-2 isikliku kasutusõiguse seadmisega

Kooskõlastaja
nim/ allkiri/ kuupäev

allkirjastatud digitaalselt

Muudatused:	Kuupäev	Muudatuste kirjeldus
Geoalus:	Koostaja: GENN-MK OÜ	Töö-nr: 22E001 Mõõdistatud: 12.2021
	Kõrgussüsteem: EH2000 / BK77	Koordinaatsüsteem: L-EST 97

K-PROJEKT	K-Projekt Aktsiaselts, Ahtri tn 6a, Tallinn, Eesti, tel +372 626 4100, kprojekt@kprojekt.ee, reg kood 12003754	
Projektijuht	K. Vergi	
Projekteerija	R. Mets	
Kontrollija	K. Koplus	
Fail nimi: 22163_KJ.dwg	Koostatud: 21.11.2023	

Projekti nimi: **Könnitee raudteejaam - Neeruti tee**

Objekti asukoht: **Jaama ja Neeruti tee, Kadrina alevik**

Joonise nimi: **Kooskõlastuse leht**
Raudtee kaitsetsoon, 27304:004:0992

Töö nr	Staadium	Dokumendi tähis	Mõõtkava
22163	Põhiprojekt	KJ-2	1:500

Trükitud: 21.11.2023
Tee&vesihk:\22163_KJ.dwg
Projektid\2022\22163_KJ\Ehitus - 22163 Könnitee raudteejaam-Neeruti tee\Projekt\
Trükis: KPR-RUDOLF
Fail: C:\K-PROJEKT\...\KEV-PROJEKT - KEVJÕE