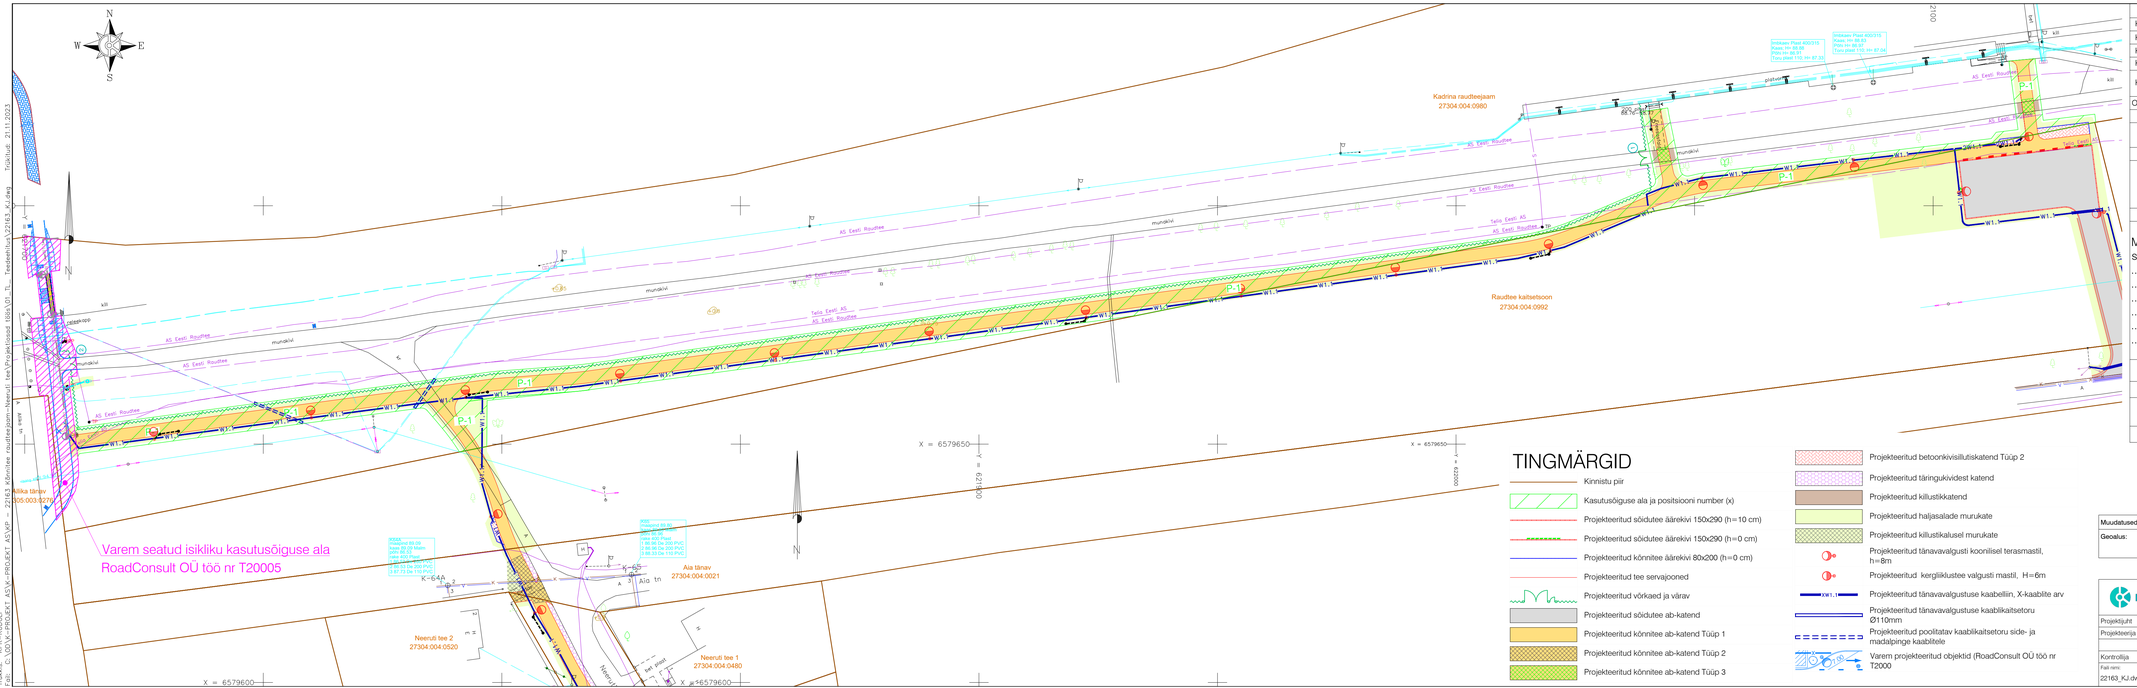

TINGMÄRGID

- Kinnistu piir
- Kasutusõiguse ala ja positsiooni number (x)
- Projekteeritud sõidutee äärekivi 150x290 (h=10 cm)
- Projekteeritud sõidutee äärekivi 150x290 (h=0 cm)
- Projekteeritud kõnnitee äärekivi 80x200 (h=0 cm)
- Projekteeritud tee servajooned
- Projekteeritud võrkaed ja värav
- Projekteeritud sõidutee ab-katend
- Projekteeritud kõnnitee ab-katend Tüüp 1
- Projekteeritud kõnnitee ab-katend Tüüp 2
- Projekteeritud kõnnitee ab-katend Tüüp 3
- Projekteeritud betoonkivisillutiskatend Tüüp 2
- Projekteeritud täringukividest katend
- Projekteeritud killustikkatend
- Projekteeritud haljasalade murukate
- Projekteeritud killustikalusel murukate
- Projekteeritud tänavavalgusti koonilisel terasmastil, h=8m
- Projekteeritud kergliiklustee valgusti mastil, H=6m
- Projekteeritud tänavavalgustuse kaabelliin, X-kaablite arv
- Projekteeritud tänavavalgustuse kaablikaitsetoru Ø110mm
- Projekteeritud poolitatav kaablikaitsetoru side- ja madalpinge kaablitele
- Varem projekteeritud objektid (RoadConsult OÜ töö nr T2000

KINNISTU ANDMED	
Kinnistu registriosa nr	3208531
Katastriüksuse tunnus	27304:004:0980
Katastriüksuse nimi	Kadrina raudteejaam
Kinnistu pindala	168059 m²
Kasutusõiguse pindala	P-1 2135 m²

OMANIKE ANDMED

Nimi

Kontaktandmed

KOOSKÕLASTUSE TEKST

Maamanik nõustub maaüksuse positsioon P-1 isikliku kasutusõiguse seadmisega

Kooskõlastaja
nim/ allkiri/ kuupäev

allkirjastatud digitaalselt

Muudatused:	Kuupäev	Muudatuste kirjeldus
Geoalus:	Koostaja: GENN-MK OÜ	Töö-nr: 22E001 Mõõdistatud: 12.2021
	Kõrgussüsteem: EH2000 / BK77	Koordinaatsüsteem: L-EST 97

Projektijuht	K. Vergi	
Projekteerija	R. Mets	
Kontrollija	K. Koplus	

K-Projekt Aktsiaselts
Ahtri tn 6a, Tallinn, Eesti
tel +372 626 4100
kprojekt@kprojekt.ee
reg kood 12003754

Projekt nimi: **Könnitee raudteejaam - Neeruti tee**

Objekti aadress: **Jaama ja Neeruti tee, Kadrina alevik**

Joonise nimi: **Kooskõlastuse leht**
Kadrina raudteejaam, 27304:004:0980

Fail nimi:	Koostatud:	Staadium:	Dokumendi tüüp:	Mõõtkava:
22163_KJ.dwg	21.11.2023	Põhiprojekt	KJ-1	1:500

Töö nr: 22163

Trükitud: 21.11.2023
Tarafailid:\r.22163_KJ.dwg
Trükis: KPR-RUDOLF
PDF: K:\2D\4-PROJEKT - KEVA~PROJECT - KEVA~PROJEKT - 22163_Kadrina raudteejaam~Neeruti tee\Projektiosad XBD\20_TL