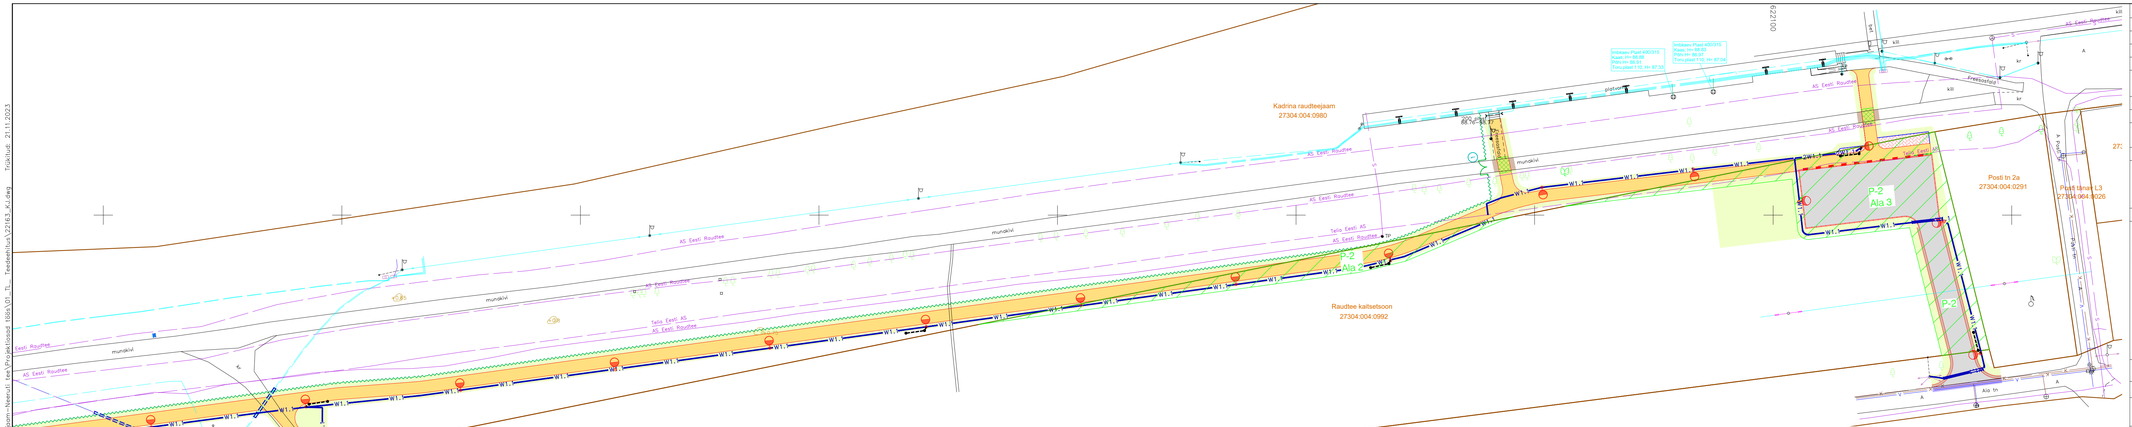

TINGMÄRGID

- Kinnistu piir
- Kasutusõiguse ala ja positsiooni number (x)
- Projekteeritud sõidutee äärekivi 150x290 (h=10 cm)
- Projekteeritud sõidutee äärekivi 150x290 (h=0 cm)
- Projekteeritud kõnnitee äärekivi 80x200 (h=0 cm)
- Projekteeritud tee servajooned
- Projekteeritud võrkaed ja värav
- Projekteeritud sõidutee ab-katend
- Projekteeritud kõnnitee ab-katend Tüüp 1
- Projekteeritud kõnnitee ab-katend Tüüp 2
- Projekteeritud kõnnitee ab-katend Tüüp 3
- Projekteeritud betoonkivisillutiskatend Tüüp 2
- Projekteeritud täringukividest katend
- Projekteeritud killustikkatend
- Projekteeritud haljasalade murukate
- Projekteeritud killustikalusel murukate
- Projekteeritud tänavavalgusti koonilisel terasmastil, h=8m
- Projekteeritud kergliiklustee valgusti mastil, H=6m
- XW1.1 Projekteeritud tänavavalgustuse kaabeliin, X-kaablite arv
- Projekteeritud tänavavalgustuse kaablikaitsetoru Ø110mm
- Projekteeritud poolitatav kaablikaitsetoru side- ja madalpinge kaablitele

Isikliku kasutusõiguse alade pindalad

Ala	Pindala m²
1	132
2	307
3	950
Kokku	1389

KINNISTU ANDMED

Kinnistu registriosa nr	3208531
Katastriüksuse tunnus	27304:004:0992
Katastriüksuse nimi	Raudtee kaitsetsoon
Kinnistu pindala	13585 m²
Kasutusõiguse pindala	P-2 1389 m²

OMANIKE ANDMED

Nimi

Kontaktandmed

KOOSKÕLASTUSE TEKST

Maaomanik nõustub maaüksuse positsioon P-2 isikliku kasutusõiguse seadmisega

Kooskõlastaja
nim/ allkiri/ kuupäev

allkirjastatud digitaalselt

Muudatused:	Kuupäev	Muudatuste kirjeldus			
Geoalus:	Koostaja: GENN-MK OÜ		Töö nr: 22E001	Mõõdistatud: 12.2021	
	Kõrgussüsteem: EH2000 / BK77		Koordinaatsüsteem: L-EST 97		

K-PROJEKT
K-Projekt Aktsiaselts
Ahtri tn 6a, Tallinn, Eesti
tel +372 626 4100
kprojekt@kprojekt.ee
reg kood 12203754

Projektijuht	K. Vergi	
Projekteerija	R. Mets	
Kontrollija	K. Koplus	

Projekt nimi: **Kõnnitee raudteejaam - Neeruti tee**

Objekt asukoht: **Jaama ja Neeruti tee, Kadrina alevik**

Joonise nimi: **Kooskõlastuse leht**
Raudtee kaitsetsoon, 27304:004:0992

Fail nimi:	Koostatud:	Töö nr:	Staadium:	Dokumendi tüüp:	Mõõtkava:
22163_KJ.dwg	21.11.2023	22163	Põhiprojekt	KJ-2	1:500

Tööks: KPR-RUDOLF
Fail: S:\DOKU-PROJEKT\ASTA-PROJEKT\22163 Kõnnitee raudteejaam-Neeruti tee\Projekteerimine\22163_KJ.dwg Trükitud: 21.11.2023