


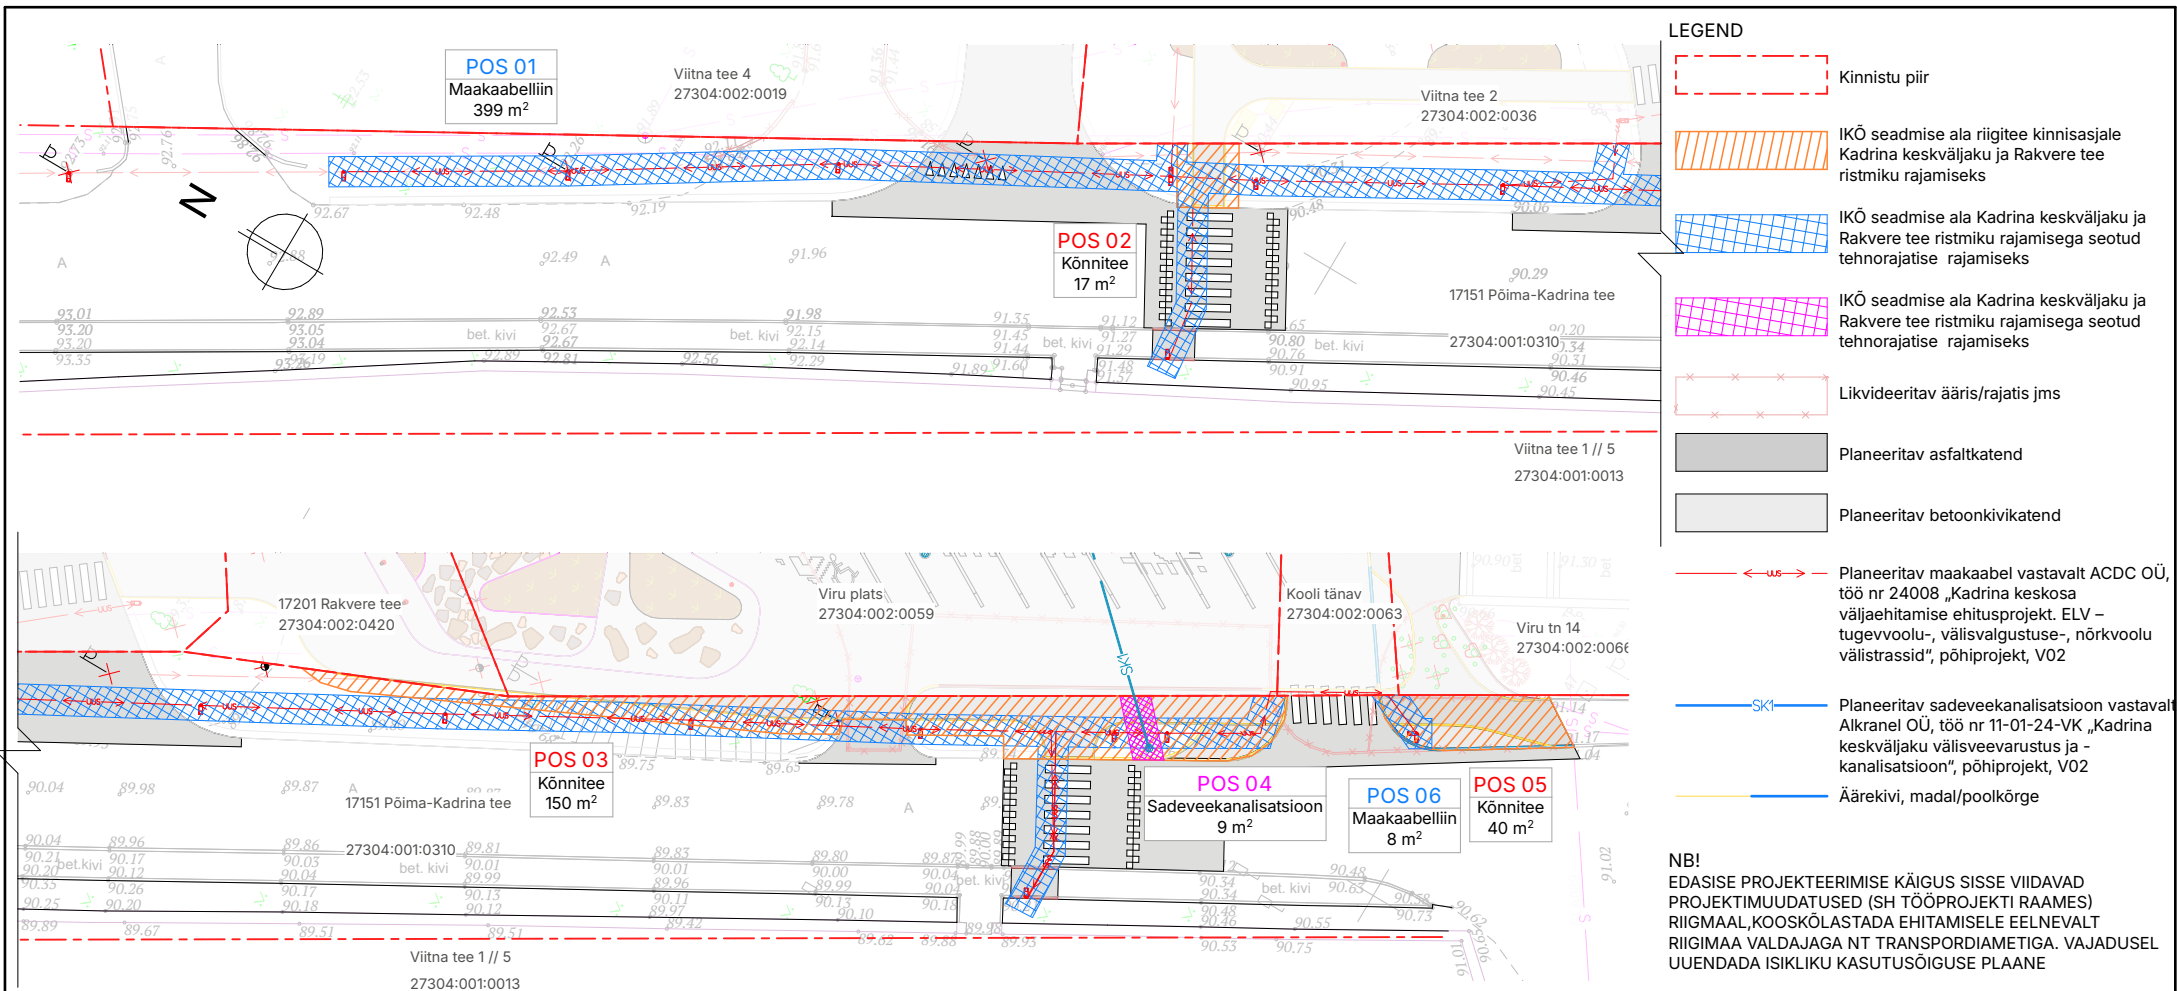

- LEGEND**
- Kinnistu piir
 - IKÕ seadmise ala riigitee kinnisasjale Kadrina keskväljaku ja Rakvere tee ristmiku rajamiseks
 - IKÕ seadmise ala Kadrina keskväljaku ja Rakvere tee ristmiku rajamisega seotud tehnorajatis
 - IKÕ seadmise ala Kadrina keskväljaku ja Rakvere tee ristmiku rajamisega seotud tehnorajatis
 - Likvideeritav ääris/rajatis jms
 - Planeeritav asfaltkatend
 - Planeeritav betoonkivikatend
 - Planeeritav maakaabel vastavalt ACDC OÜ, töö nr 24008 „Kadrina keskosa väljaehitamise ehitusprojekt. ELV – tugevvoolu-, välisvalgustuse-, nõrkvoolu välistrassid“, põhiprojekt, V02
 - Planeeritav sadeveekanalisatsioon vastavalt Alkranel OÜ, töö nr 11-01-24-VK „Kadrina keskväljaku välisveevarustus ja -kanalisatsioon“, põhiprojekt, V02
 - Ääreksivi, madal/poolkõrge

NB!
EDASISE PROJEKTEERIMISE KÄIGUS SISSE VIIDAVAD PROJEKTIMUUDATUSED (SH TÖÖPROJEKTI RAAMES) RIIGMAAL,KOOSKÖLASTADA EHITAMISELE EELNEVALT RIIGIMAA VALDAJAGA NT TRANSPORDIAMETIGA. VAJADUSEL UUENDADA ISIKLIKU KASUTUSÕIGUSE PLAANE

POS nr (plaanil)	Kinnistu registriosi number	Katastriüksuse tunnus, nimi	Ala pindala ruutmeetrites m ²	Rajatis
POS 01	8299450	27304:001:0310, 17151 Põima-Kadrina tee	399	Maakaabelliin
POS 02	8299450	27304:001:0310, 17151 Põima-Kadrina tee	17	Kõnnitee
POS 03	8299450	27304:001:0310, 17151 Põima-Kadrina tee	150	Kõnnitee
POS 04	8299450	27304:001:0310, 17151 Põima-Kadrina tee	9	Sadeveekanalisatsioon
POS 05	8299450	27304:001:0310, 17151 Põima-Kadrina tee	40	Kõnnitee
POS 06	8299450	27304:001:0310, 17151 Põima-Kadrina tee	8	Maakaabelliin
623 m ²				

Koordinaadid L-EST, kõrgused EH2000 süsteemis

Objekt	Kadrina keskosa		
Juunis	Maa-ala geodeetiline alusplaan	Mõõtkava: 1:500	Lahj: 1/1
Asukoht / aadress	Kadrina alevik, Kadrina vald, Lääne-Virumaa	Talaja	Kadrina Vallavalitsus
Moodustas	10.11.2023	Enn Gross	Töö nr: 23E040
Plaanil kinnitab	28.11.2023	Enn Gross	Kaardik: 64821
Valmistab		Enn Gross	Fot: 23E040 Kadrina keskosa GA.dgn

ARHITEKTA

OBJEKT		TÖÖ NUMBER	
Kadrina keskväljak Riigitee nr 17151 Põima-Kadrina tee vahemikud km 8,34- 8,55		202411	
TELLUJA		Aadress	
Kadrina Vallavalitsus		Kadrina alevik, Kadrina vald Lääne-Viru maakond	
JOONIS		JOONISE NR	MÕÕTKAVA
Isikliku kasutusõiguse seadmise plaan		MA-4-03	
PROJEKT	STADIUM	KUUPÄEV	VERSIOON
MA	PÕHIPROJEKT	11.04.2025	
ARHITEKT(ID)		KONTROLLIS	
ANNIKA VALKNA			
Volitatud arhitekt 7 (KT: 220483; MTR: E007066)			

AMBIENT DESIGN OÜ / L. KOIDULA 7-3/2, TALLINN
REG KOOD: 12948039; MTR: EEP004529
+372 53 494 626 / ANNKA@ARHITEKTA.EE