


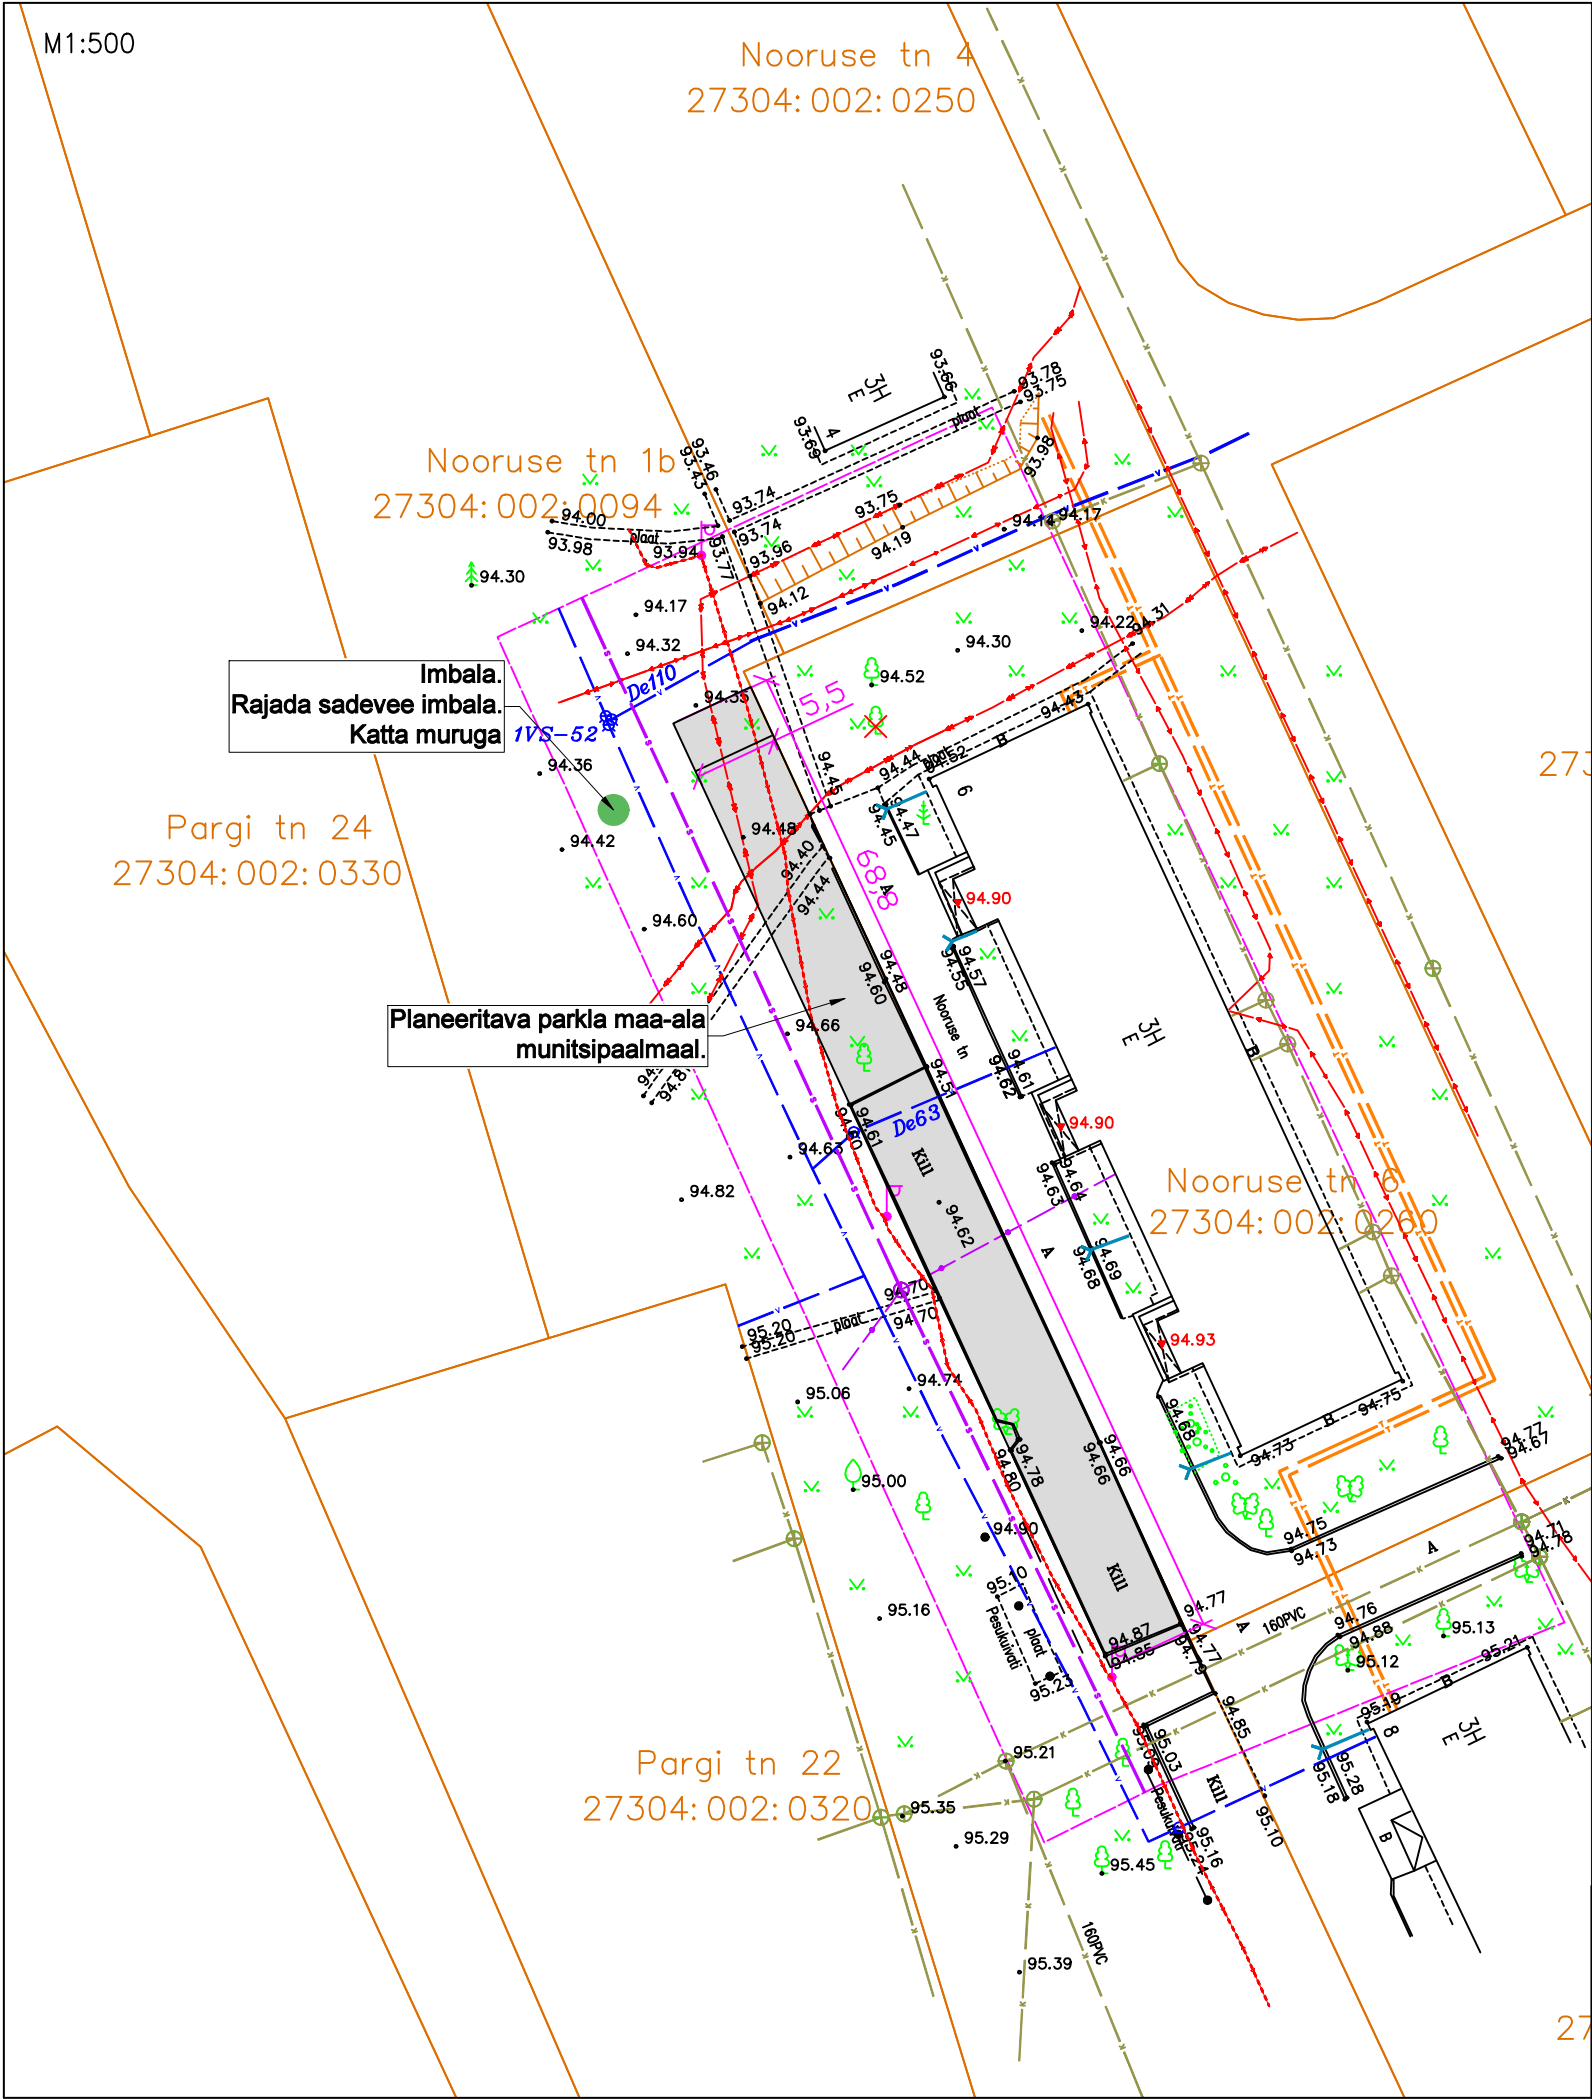

Kadrina vald, Kadrina alevik Nooruse tn 6 korteriühistu	Tellija	Projekteeris M. Lepiksaar	Töö number	Joonise nr
	Projekti nimetus Parkla laiendus	Kontrollis L. Erlich	Parkla laienduse maa-ala	
	Address Nooruse 6, Kadrina	Kinnitas V. Saks		
	Faili nimi Nooruse 6 parkla laiendus(maa kasutus)	Kuupäev 23.04.2025	Leht 1/1	Rev B