




Lääne-Viru maakond Kadrina vald Orutaguse küla  
Karli (27305:003:1161) katastriüksuse jagamise maakorralduskava

M 1:5000  
Katastrikaart 64724

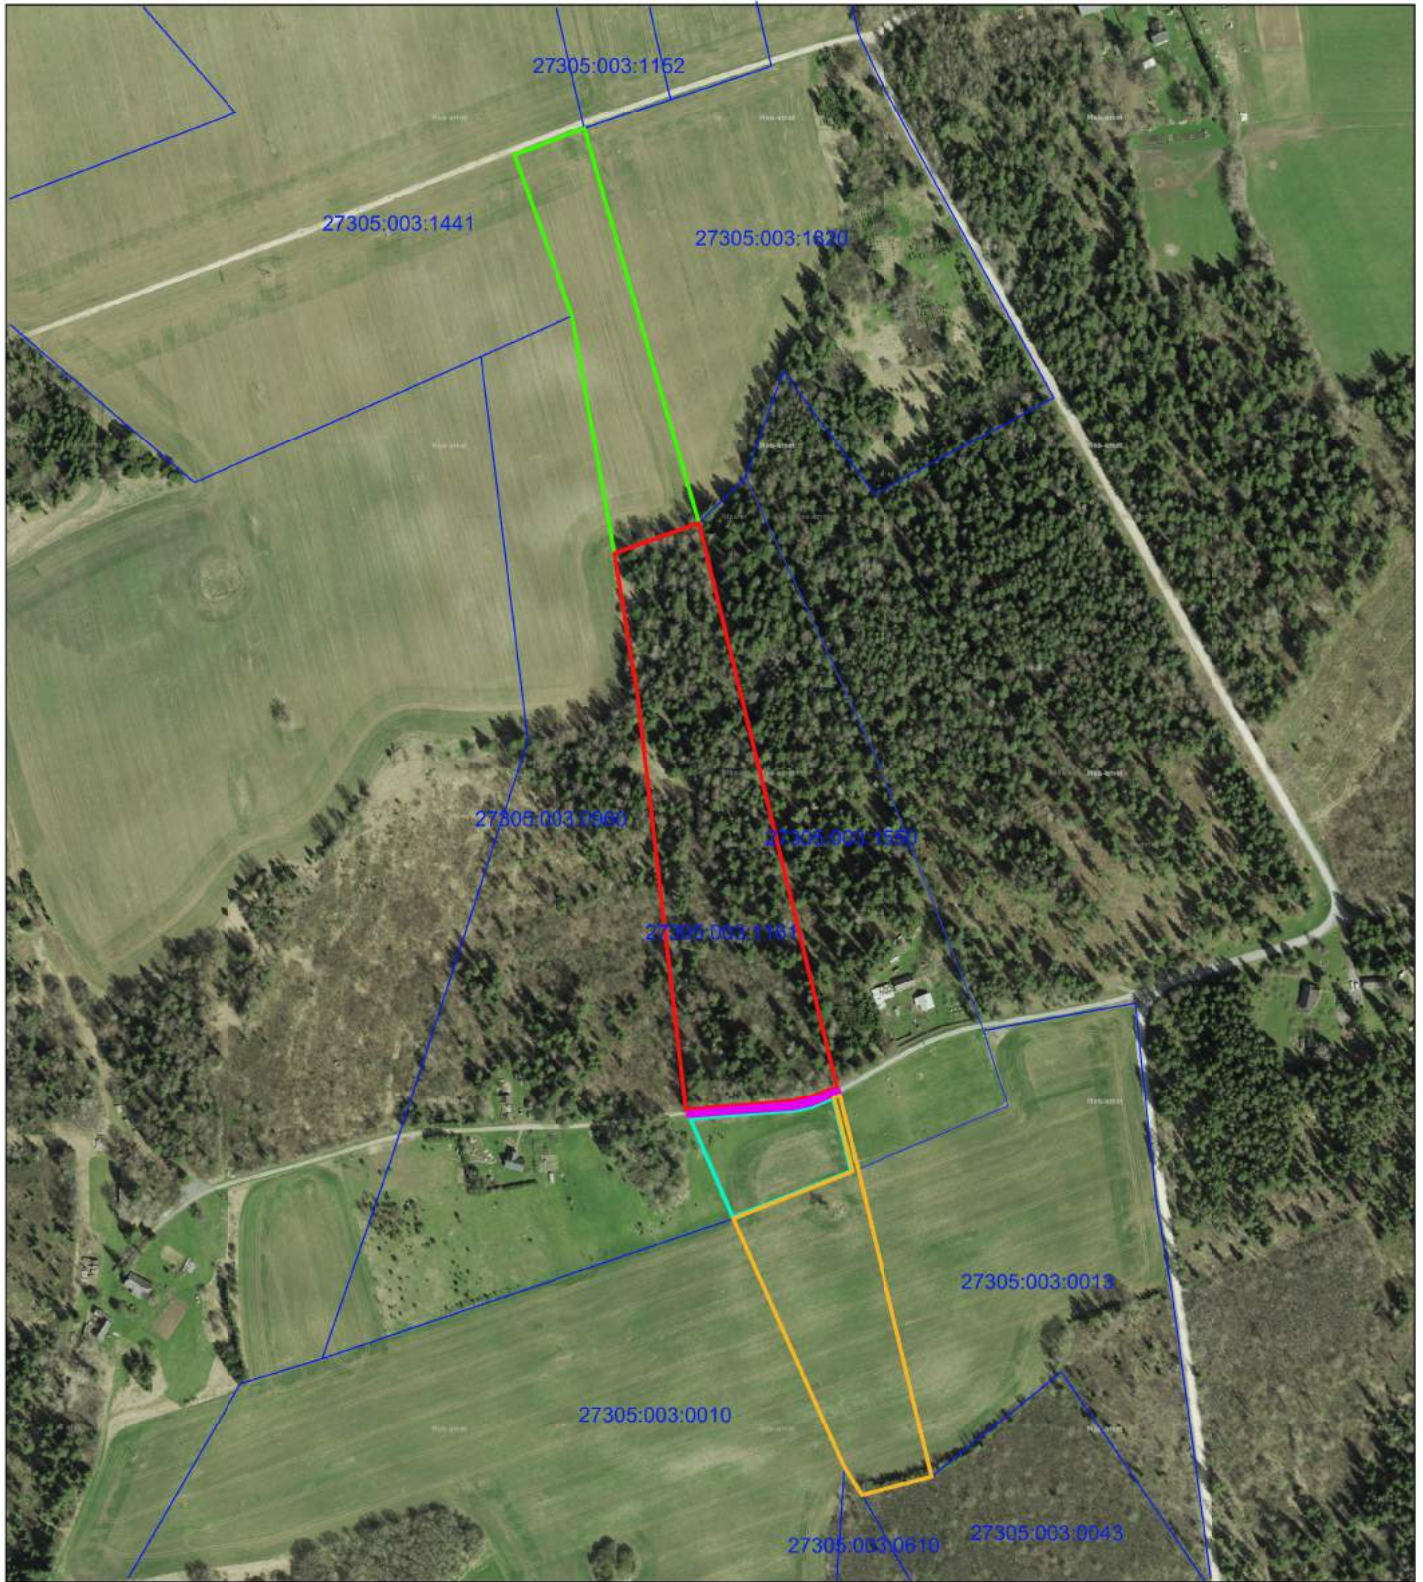

Moodustatavad kü-d

|   |  |
|---|--|
|  | Karli                                  |
|  | Karlipõllu                             |
|  | Kalju                                  |
|  | Kaljupõllu                             |
|  | Karli tee                              |
|  | olemasolevad piirid,<br>katastritunnus |

Kooskõlastatud:

Maaomanik:

Eesti Maavara OÜ /allkirjastatud digitaalselt/ Alari Palumaa  
juhatuse liige

Kadrina Vallavalitsus:

/allkirjastatud digitaalselt/ Viivi Murakas  
maakorraldaja

Koostas:

/allkirjastatud digitaalselt/ Enn Gross  
OÜ Genn-MK