


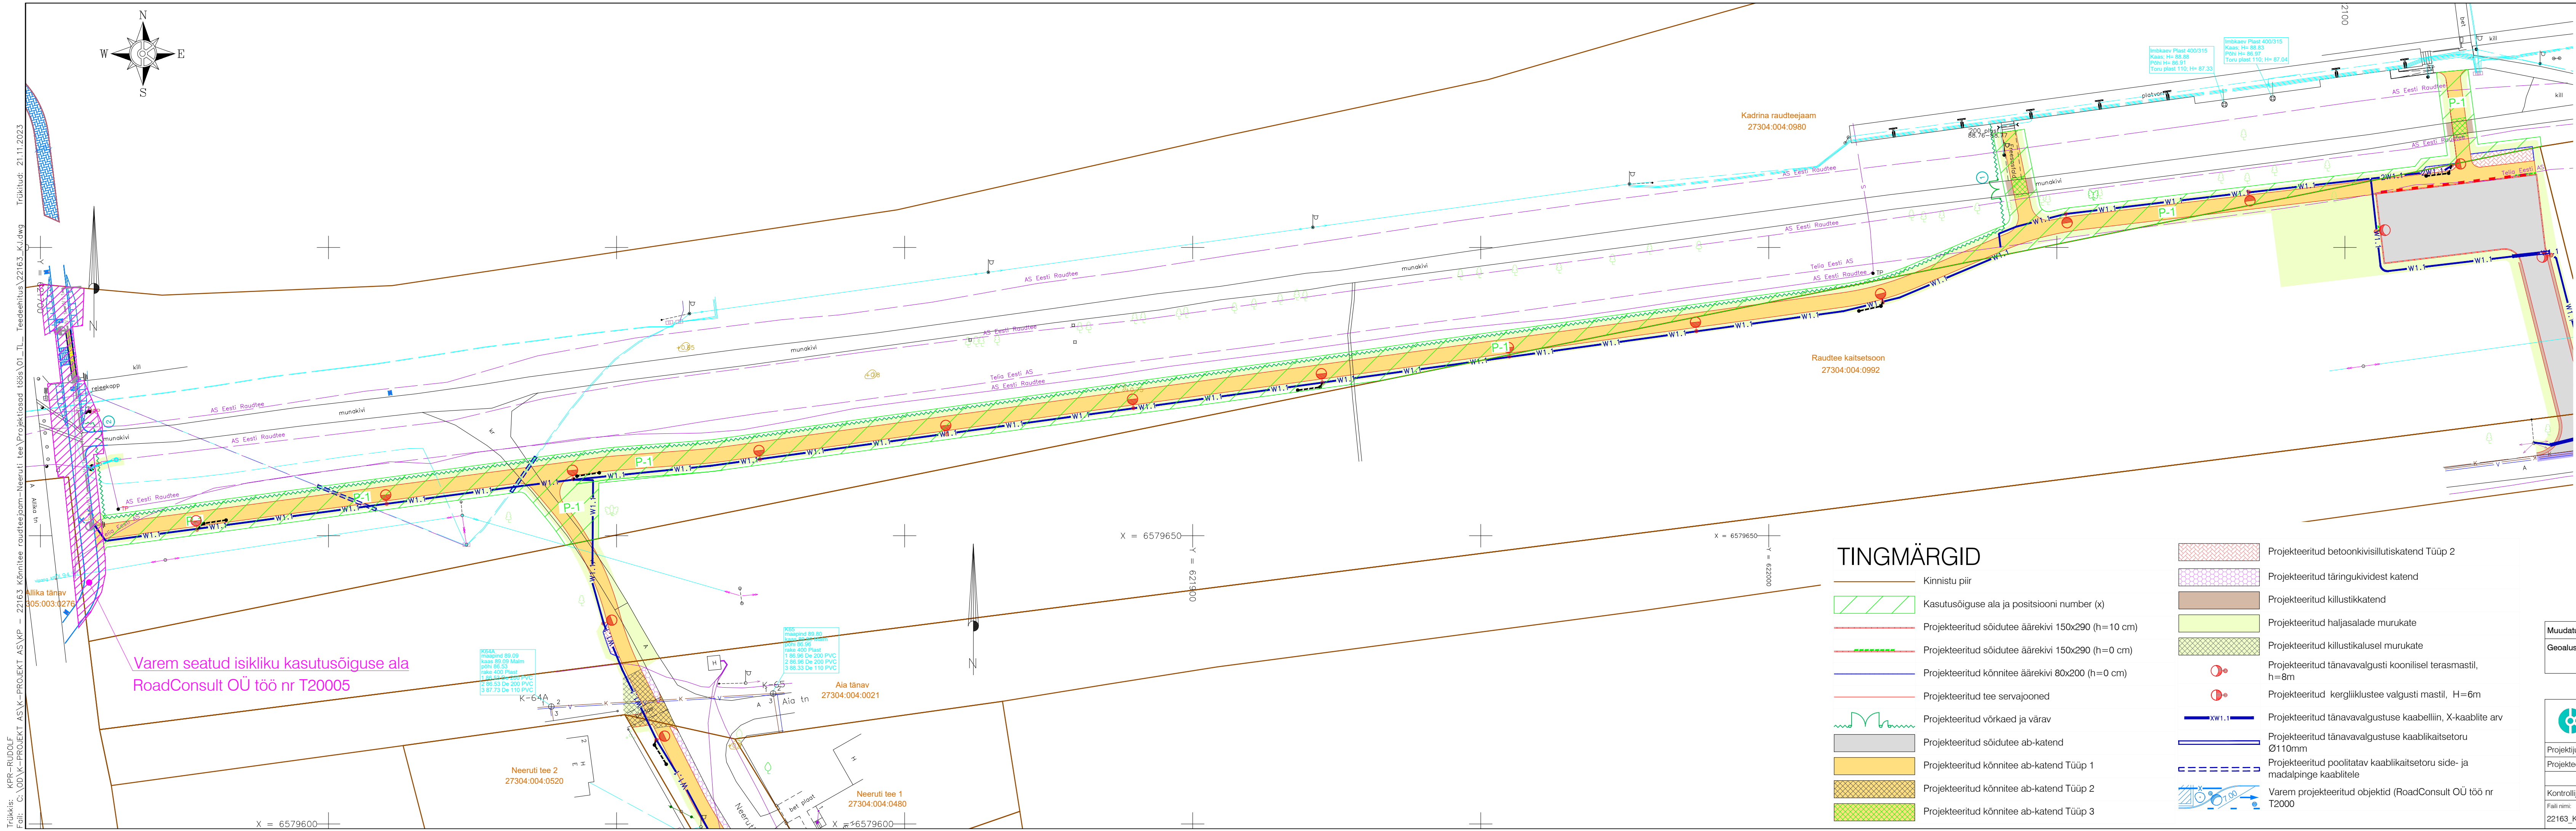

KINNISTU ANDMED	
Kinnistu registratsiooni nr	3208531
Katastrirühmituse tunnus	27304:004:0980
Katastrirühmituse nimi	Kadrina raudteejaam
Kinnistu pindala	168059 m²
Kasutusõiguse pindala	P-1 2135 m²

OMANIKE ANDMED	
Nimi	

Kontaktandmed	
---------------	--

KOOSKÖLASTUSE TEKST	
---------------------	--

Maaomanik nõustub maaüksuse positsioon P-1 isikliku kasutusõiguse seadmisega

Kooskõlastaja nim/ alkiri/ kuupäev	
allkirjastatud digitaalselt	

Muudatused:		Muudatuste kirjeldus	
Geoalus:		Töö nr: 22E001 Mõeldatust: 12.2021	
Koostaja: GENN-MK OÜ		Koordinaatsüsteem: L-EST 97	
Kõrgussüsteem: EH2000 / BK77			

K-PROJEKT		K-Projekt Aktiaselts Ahtu tn 6a, Tallinn, Eesti tel +372 626 4100 kprojekt@kprojekt.ee reg kood 12203754		Projekti nimi: Kõnnitee raudteejaam - Neeruti tee	
Projekti juht K. Vergi		Projekti koostaja R. Mets		Objekti asukoht: Jaama ja Neeruti tee, Kadrina alevik	
Kontrollija K. Kopli		Joonise nimi: Kooskõlastuse leht Kadrina raudteejaam, 27304:004:0980			
Faili nimi: 22163_KJ.dwg		Koostatud: 21.11.2023		Töö nr: 22163	
		Stadium: Põhiprojekt		Dokumendi tähtsus: KJ-1	
				Mõõtkava: 1:500	