
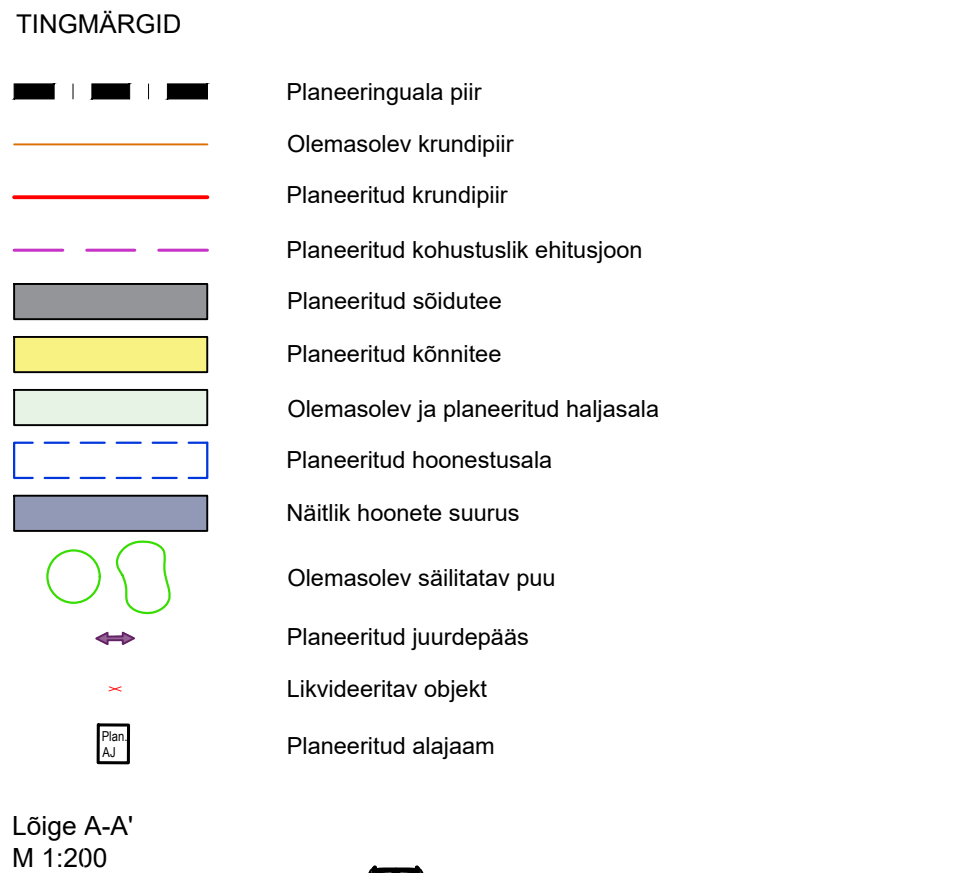


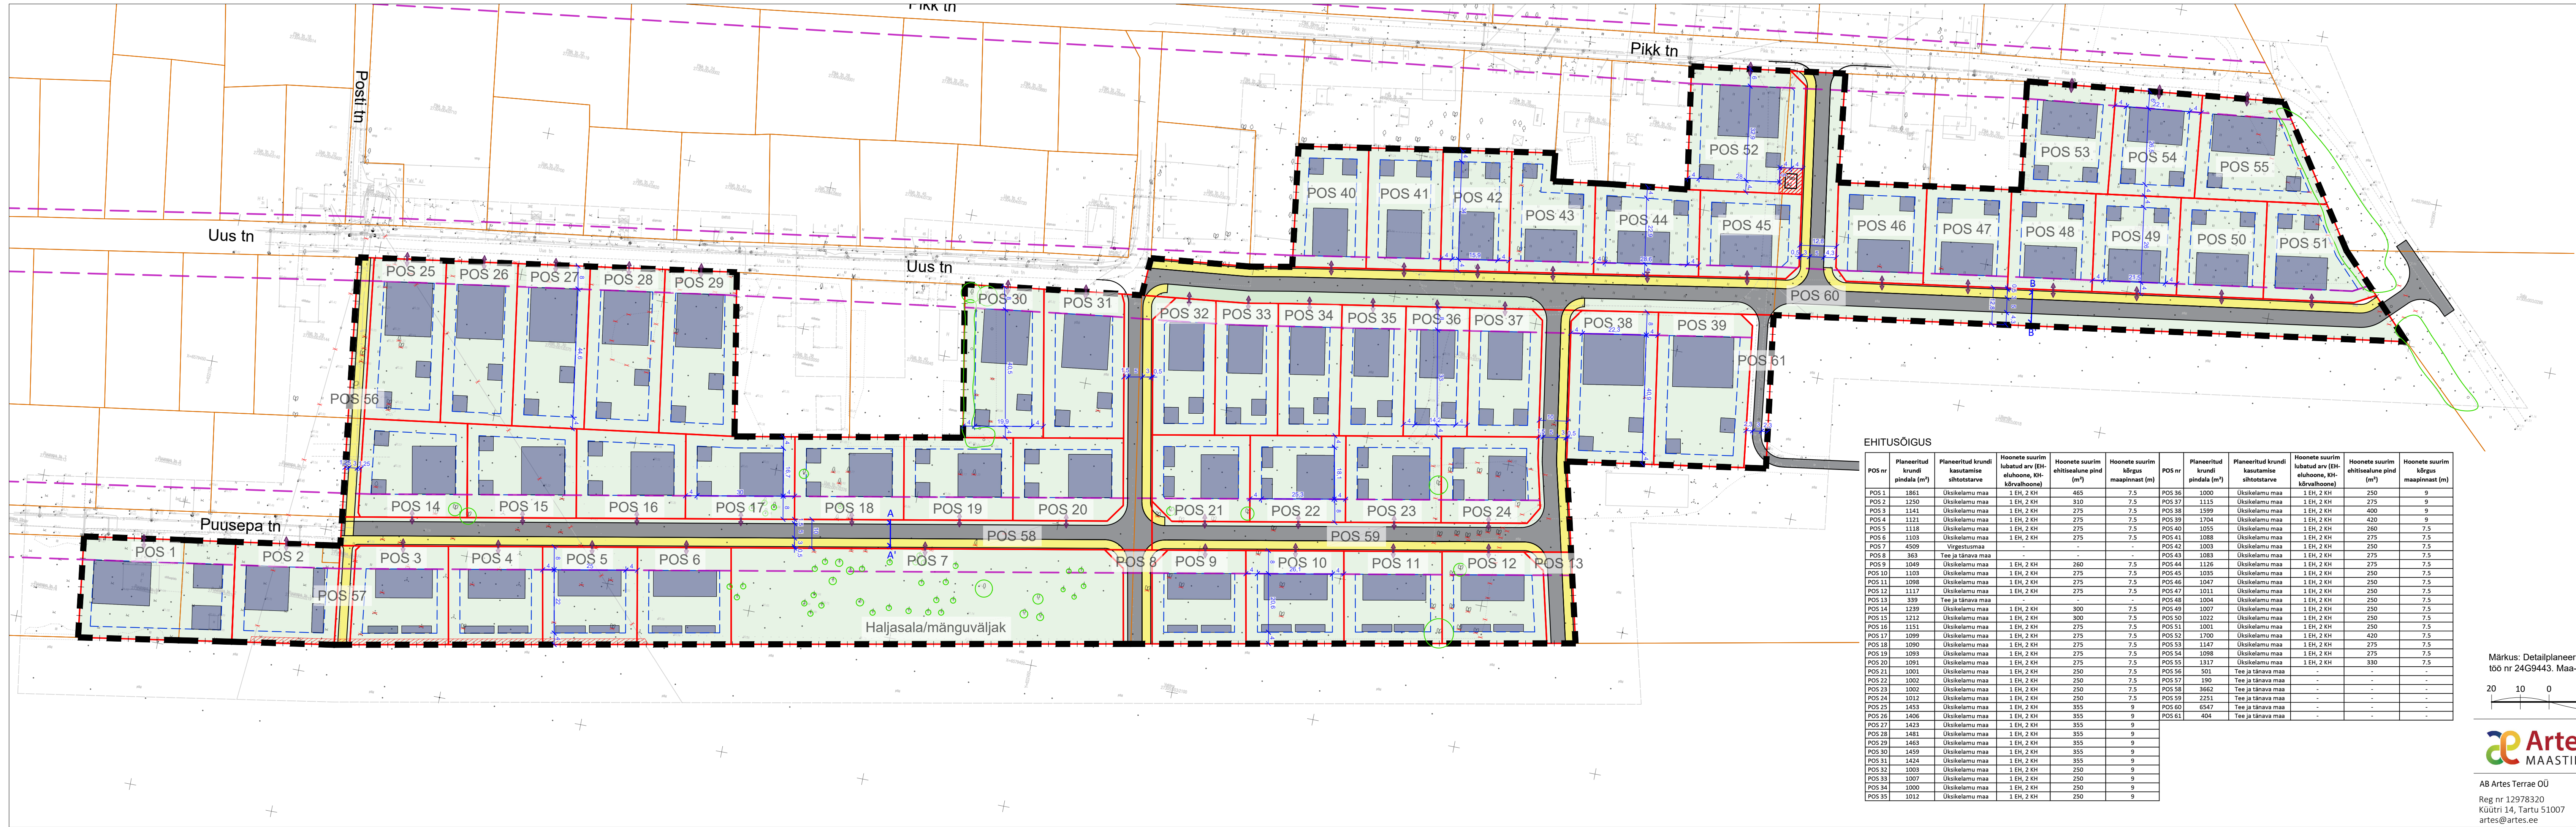

Märkus: Detailplaneeringu koostamisel on kasutatud Metricus OÜ 2024. a juulis koostatud alusplani täpsusastmega 1:500 töö nr 24G9443. Maa-ala on moodustatud riigi koordinaatide süsteemis L-EST'97 ja kõrgused EH2000 kõrguste süsteemis.