


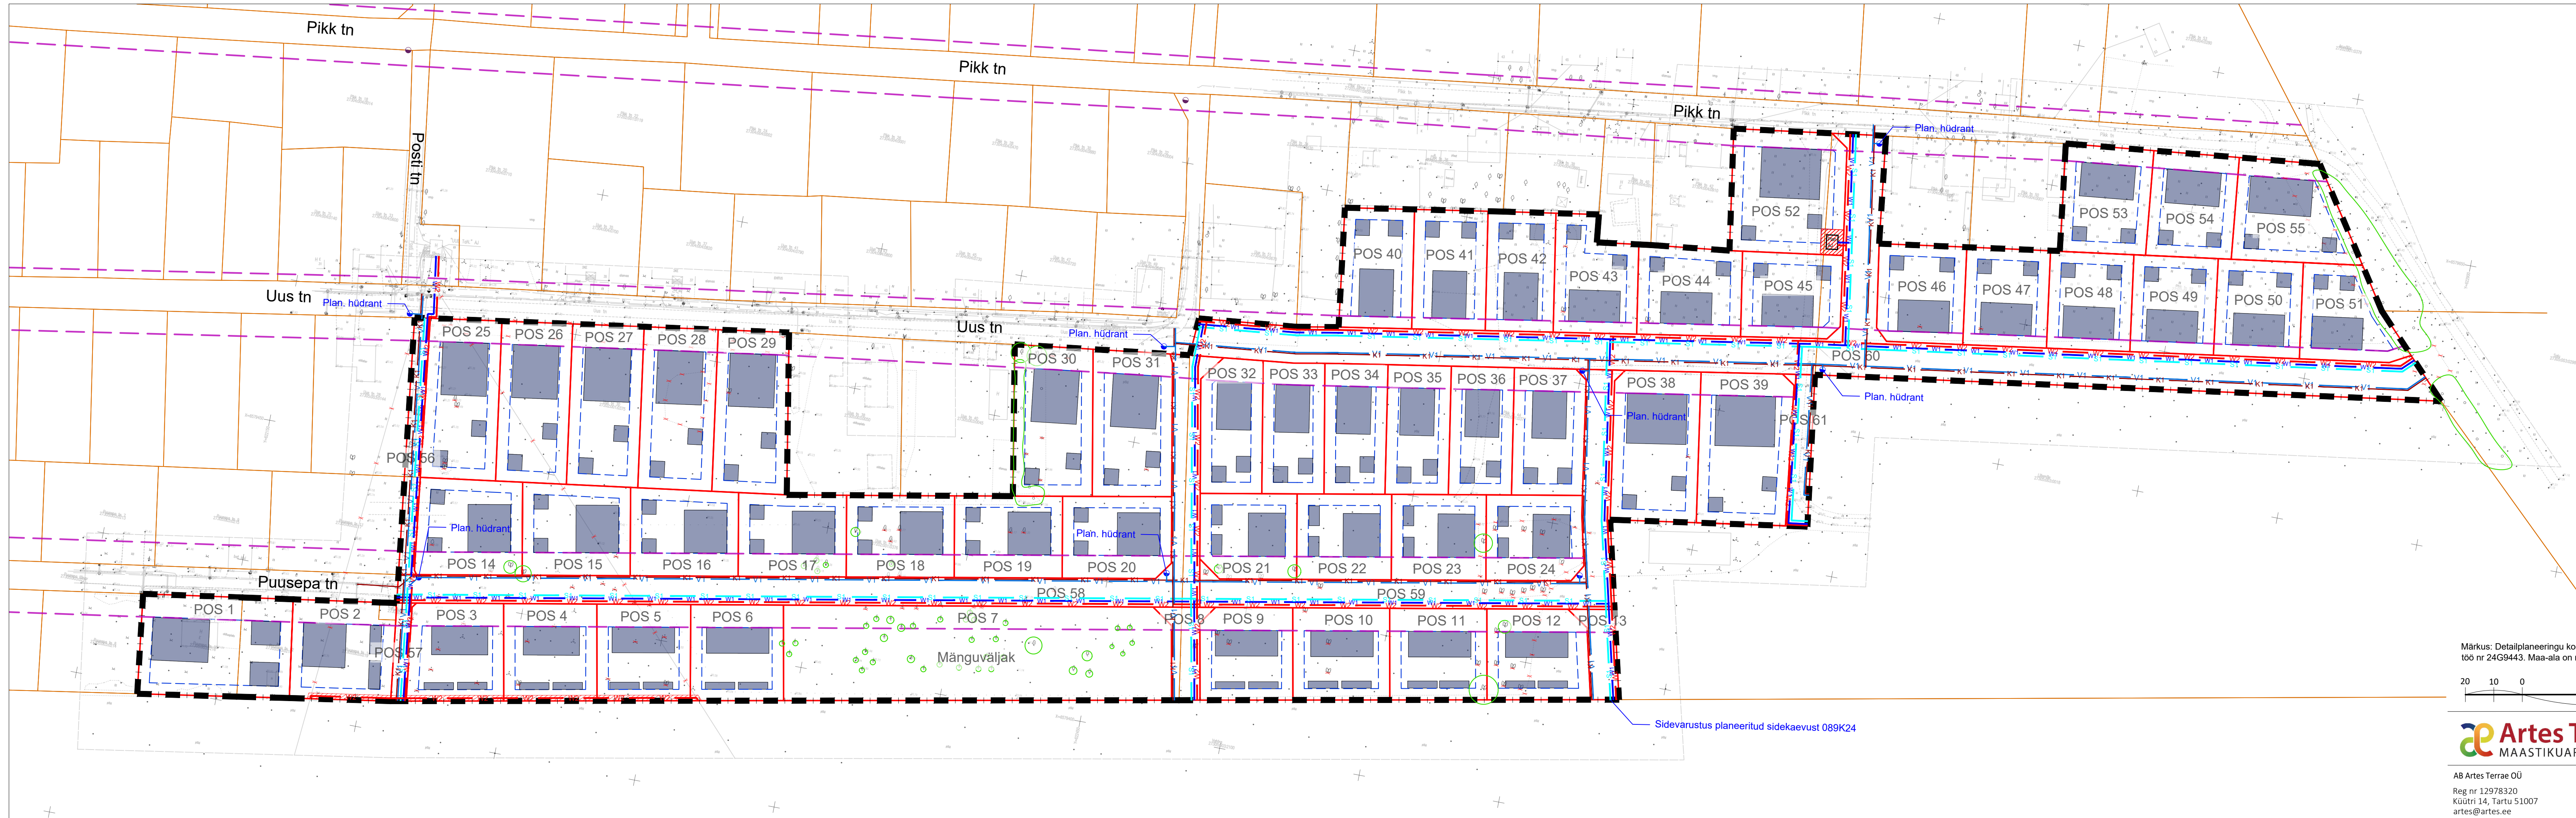

Märkus: Detailplaneeringu koostamisel on kasutatud Metricus OÜ 2024. a juulis koostatud alusplani täpsusastmega 1:500 töö nr 24G9443. Maa-ala on mõõdistatud riigi koordinaatide süsteemis L-EST97 ja kõrgused EH2000 kõrguste süsteemis.



Artes Terrae
MAASTIKUARHITEKTID

Kadrina aleviku Uue tänava piirkonna
detailplaneering

Tehnovõrkude plaan

AB Artes Terrae OÜ Reg nr 12978320 Küütri 14, Tartu 51007 artes@artes.ee	Projekti juht: Heiki Kalberg Mõõtva juht: Keith Oras	Tellijärg: Kadrina Vallavalitsus Asukoht: Kadrina alevik, Kadrina vald, Lääne-Viru maakond Fali nimi: Kadrina eskiis v2.dwg	Töö nr: 24079DP3 Kuupäev: 05.11.2024 Mööb: 1:1000 Joonise nr: 1
---	---	--	--