


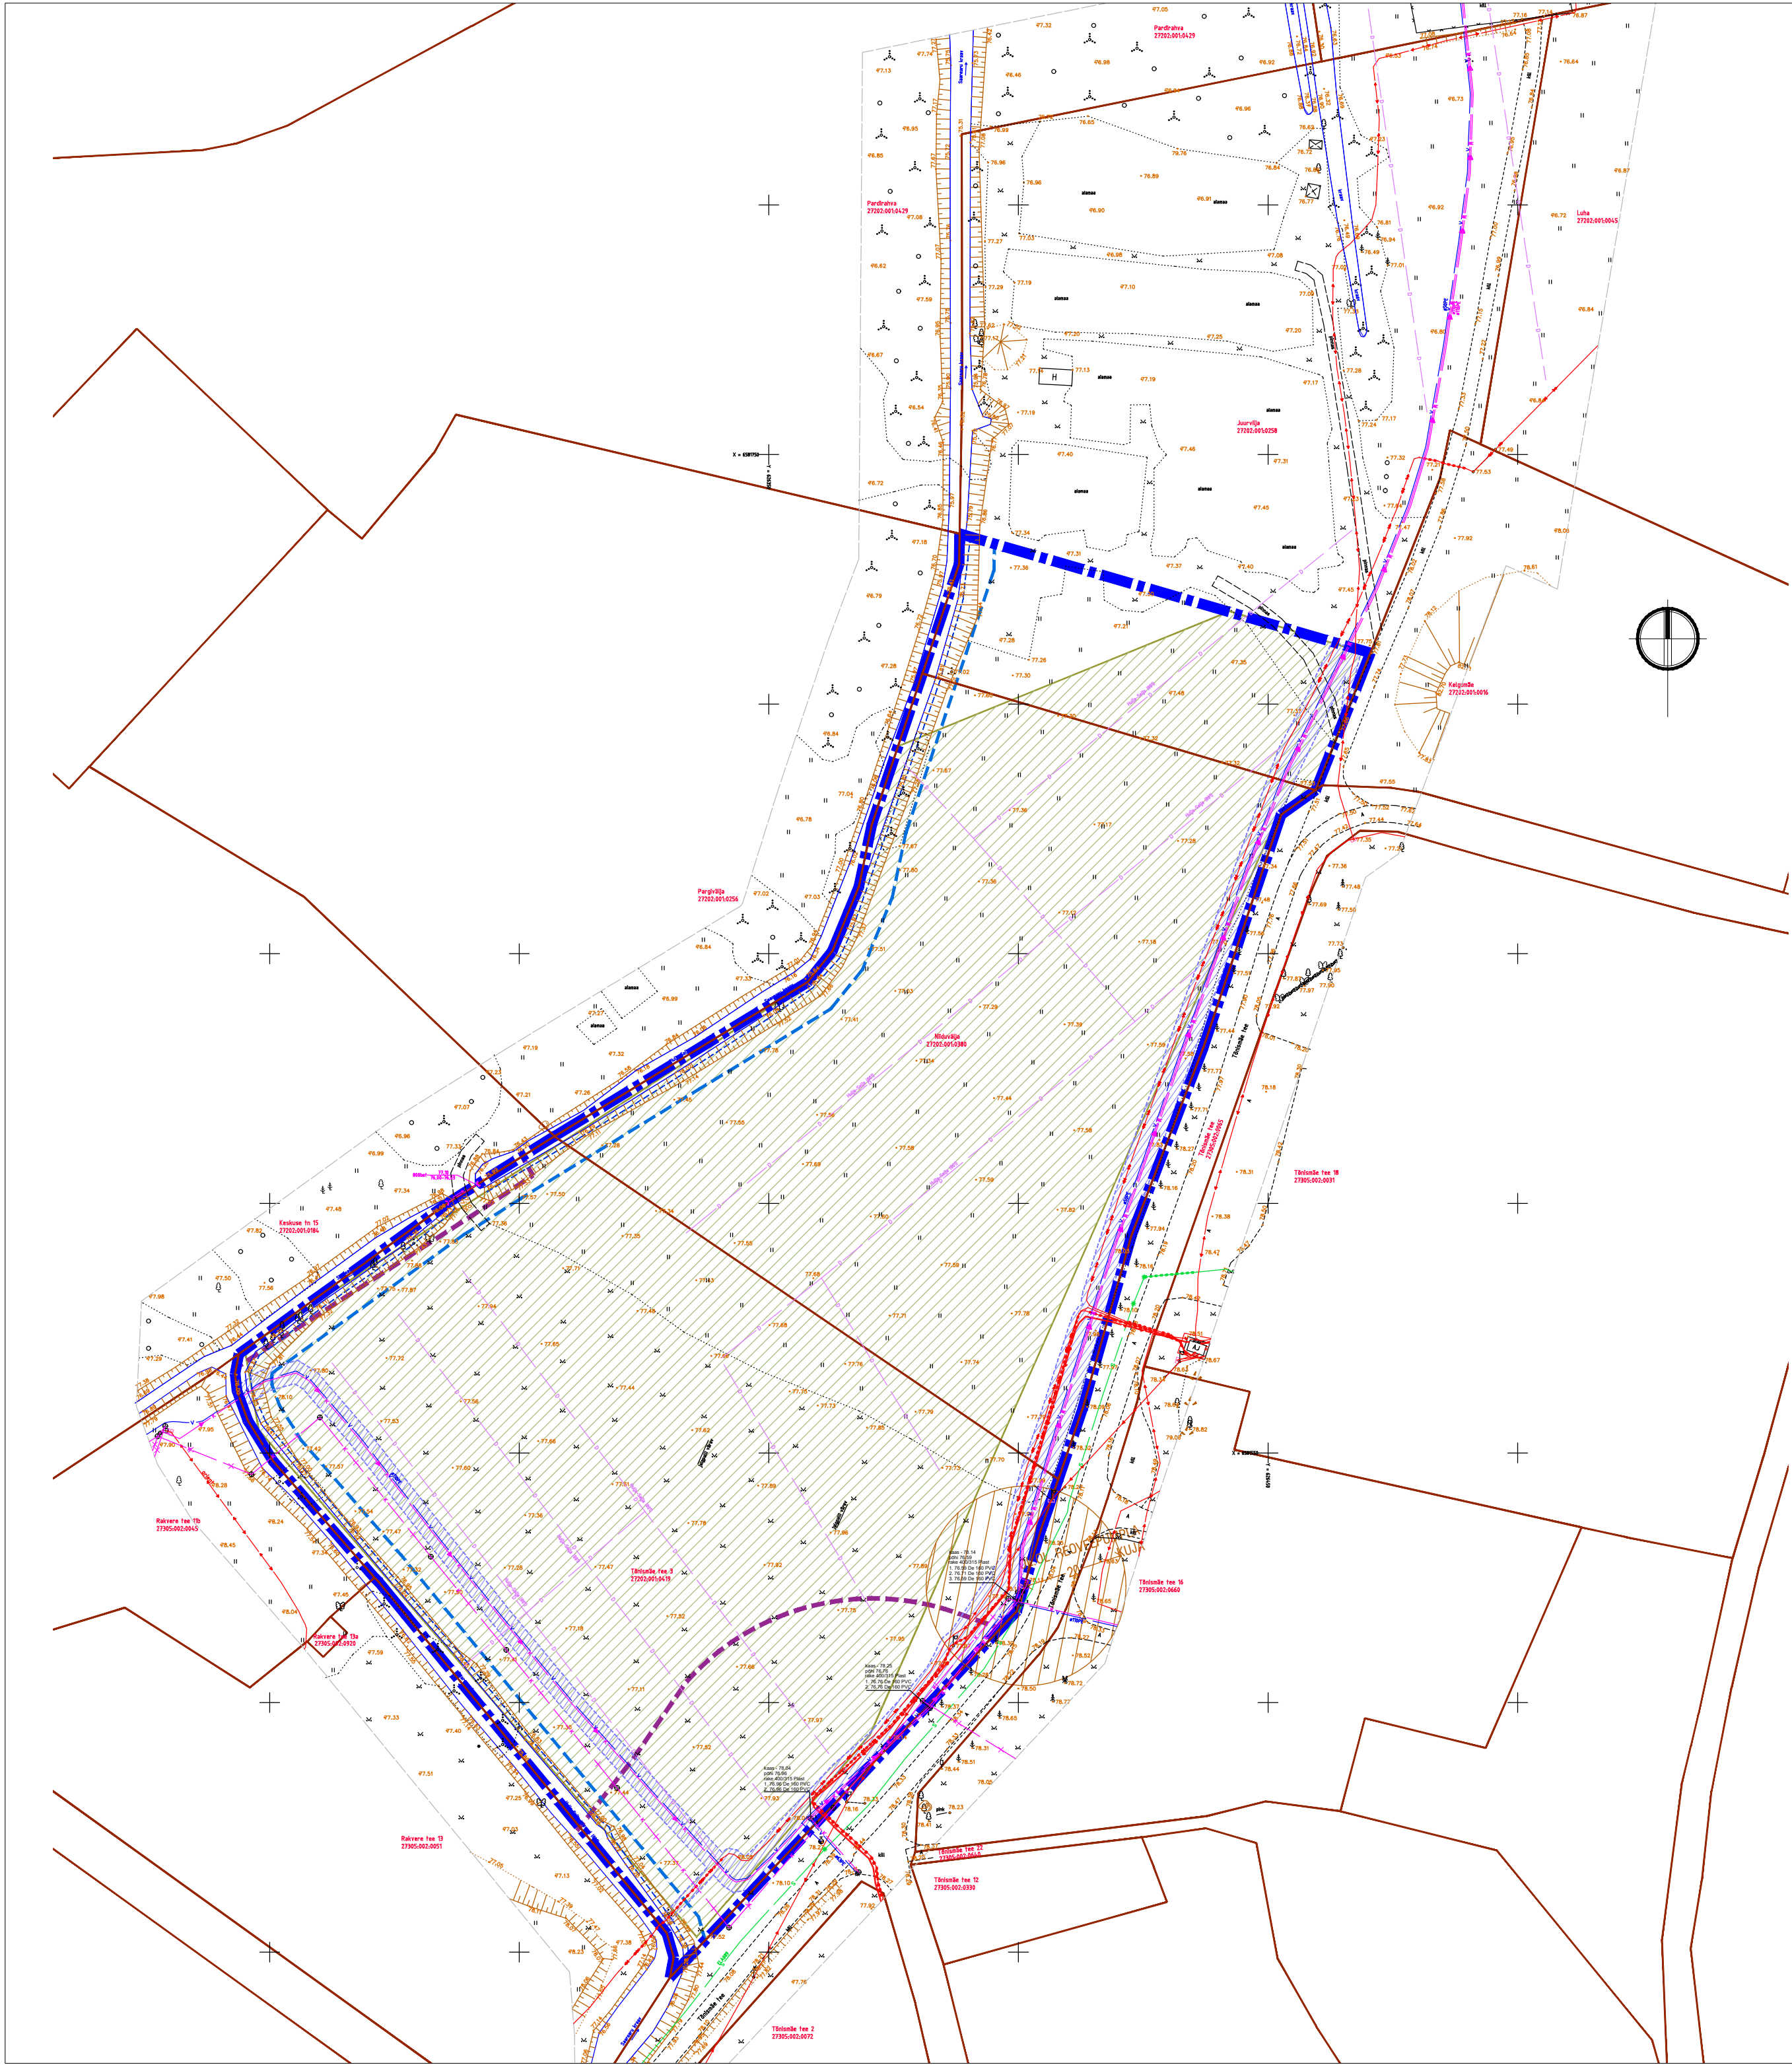

TINGMÄRGID

- PLANEERITAVA ALA PIIR
- KATASTRIPPIIR
- Tõnismäe tee 3
- 27202:001:0419
- KATASTRIRIIGI NIMI
- KATASTRIRIIGI TUNNUS
- OLEMASOLEV SÕIDUTE
- KINNISMALESTISE KAITSEVÕÕND
- AVATUD EESVOOLU KAITSEVÕÕND MÕLEMAL POOL KALDAL 7M
- SAAREARU KRAAVI (PEAKRAAV) VEEKAITSEVÕÕND SÜVENDI SERVAST 1M
- OLEMASOLEV KRAAV
- MAAPARANDUSSÜSTEEMI MAA-ALA
- TEHNOVÕRGU SERVITUUDI VAJADUSEGA ALA KAITSEVÕÕNDI ULATUS
- OLEMASOLEV VEETORU
- OLEMASOLEV KANALISATSIOONITORU
- OLEMASOLEV SURVE KANALISATSIOONITORU
- OLEMASOLEV DRENAŽITORU
- OLEMASOLEV MADALPINGEÕHULIIN
- OLEMASOLEV KESKPINGEKAABEL
- OLEMASOLEV MADALPINGKAABEL
- OLEMASOLEV SIDEKANALISATSIOON
- OLEMASOLEV HÜDRANT

Märkused:
Geodeetilise alusplaani on koostanud Geolus OÜ, töö nr 24-G283, aastal 2024.



ConArte OÜ
Arireg nr 11732539 // MTR reg EEP001726, EEP003302
Päeväja pst 5, Tallinn, 13619 /A-372 52 099 28 // info@conarte.ee

Tugiplaan

OBJEKT	Hulja aleviku Tõnismäe tee piirkonna detailplaneering	MÕÖTKAVA	1: 1000
ADDRESS	Kadrina vald, Lääne-Virumaa maakond	KUUPÄEV	17.07.2025
TELLIJ	Kadrina Vallavalitsus	TÖÖ NR	DP-2024/393
PLANEERIJ	Egni Muuga-Põld, Helen Leiger	PLANEERINGU OSA	KÕIDE I
KONTROLLIS	Egni Muuga-Põld	STADIUM	PLANEERING
PROJ. JUHT	Egni Muuga-Põld	JOONISE NR	DP-03