


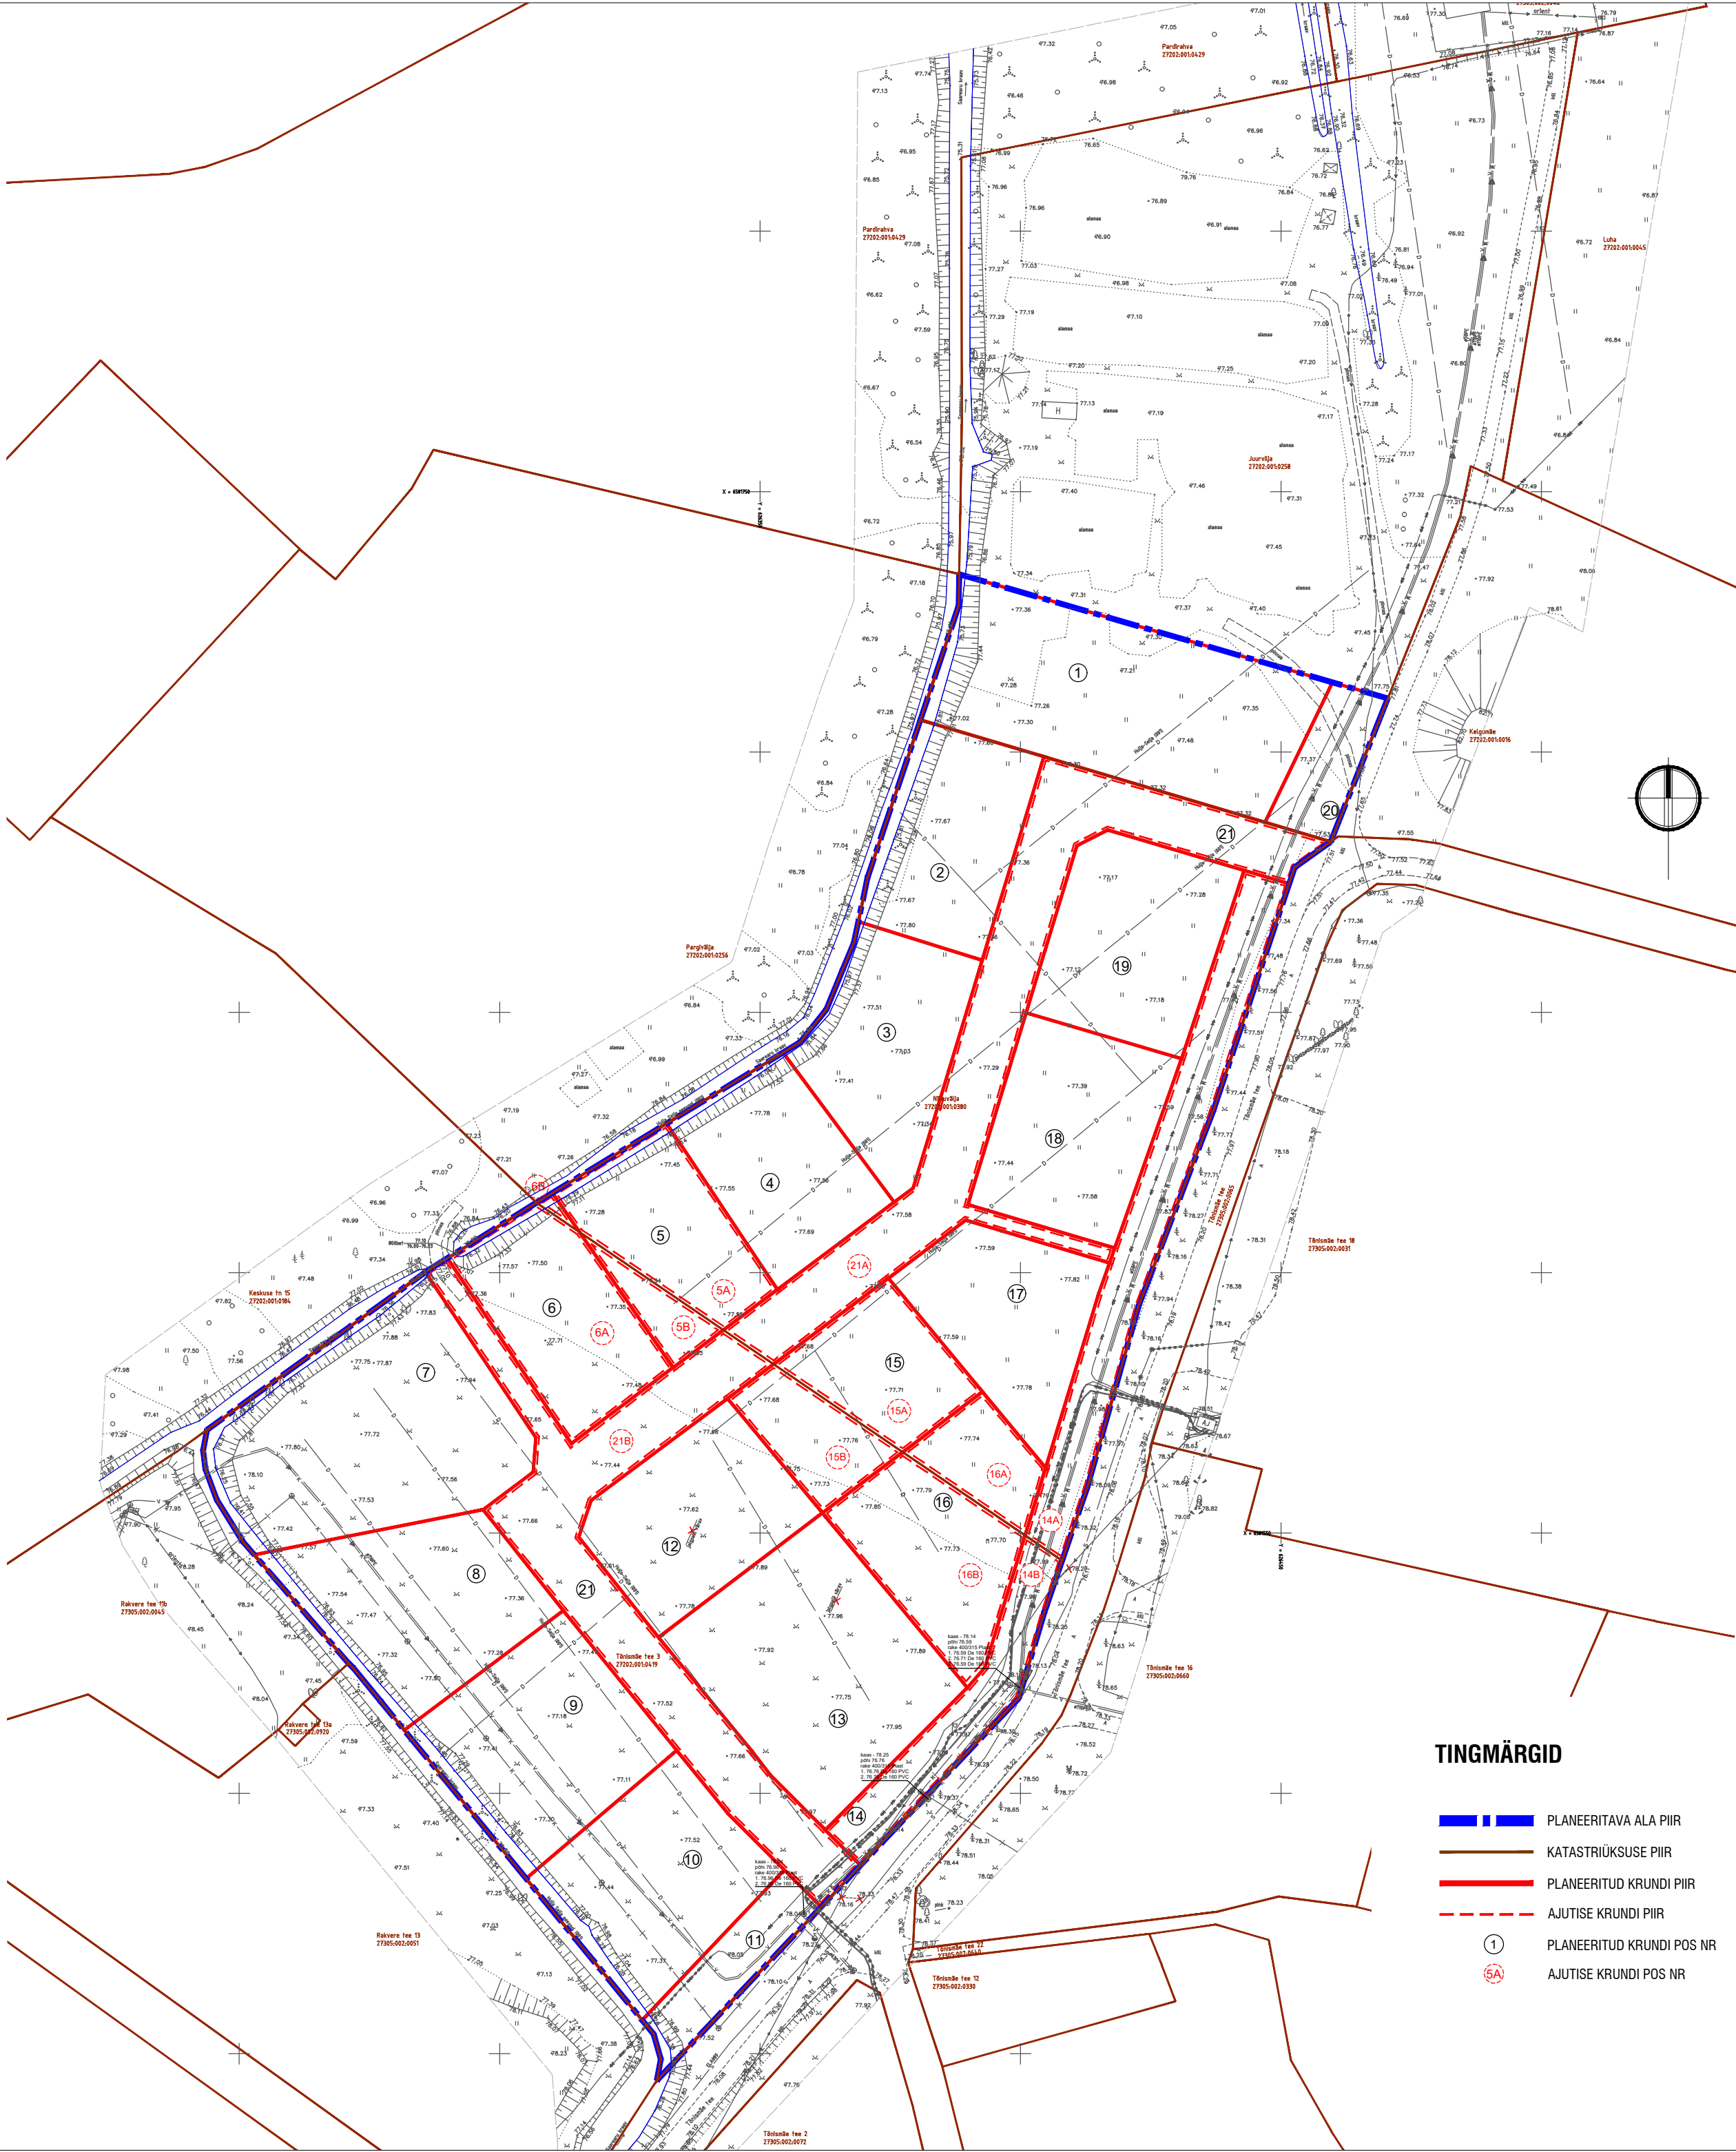

TINGMÄRGID

- PLANEERITAVA ALA PIIR
- KATASTRÜKSUSE PIIR
- PLANEERITUD KRUNDI PIIR
- AJUTISE KRUNDI PIIR
- PLANEERITUD KRUNDI POS NR
- AJUTISE KRUNDI POS NR

ANDMED KRUNTIDE MOODUSTAMISEKS

pos. nr.	plan. krundi maasihotstarve (detailplan, liikide kaupa)	krundi planeeritud suurus m ²	moodustatakse kinnistust	ajutise pos.nr.	liidetavate lahutatavate osade suurused m ²	osade senine sihtotstarve (katastrüksuse liik)
1	ÜK 100%	2075	Juurvilja 27202:001:0258 13363 m ²	1A	10931	M 100%
			Juurvilja 27202:001:0258 13363 m ²	1B	2075	M 100%
2	EP 100%	1026	Niduvälja 27202:001:0380 11542 m ²	2	1026	M 100%
3	EP 100%	1097	Niduvälja 27202:001:0380 11542 m ²	3	1097	M 100%
4	EP 100%	1002	Niduvälja 27202:001:0380 11542 m ²	4	1002	M 100%
5	EP 100%	1001	Niduvälja 27202:001:0380 11542 m ²	5A	810	M 100%
			Tõnismäe tee 3 27202:001:0419 14361 m ²	5B	191	Üm 100%
6	EP 100%	1005	Tõnismäe tee 3 27202:001:0419 14361 m ²	6A	989	Üm 100%
			Niduvälja 27202:001:0380 11542 m ²	6B	16	M 100%
7	EP 100%	2081	Tõnismäe tee 3 27202:001:0419 14361 m ²	7	2081	Üm 100%
8	EP 100%	1332	Tõnismäe tee 3 27202:001:0419 14361 m ²	8	1332	Üm 100%
9	EP 100%	1360	Tõnismäe tee 3 27202:001:0419 14361 m ²	9	1360	Üm 100%
10	EP 100%	1267	Tõnismäe tee 3 27202:001:0419 14361 m ²	10	1267	Üm 100%
11	LT 100%	414	Tõnismäe tee 3 27202:001:0419 14361 m ²	11	414	Üm 100%
12	EP 100%	1111	Tõnismäe tee 3 27202:001:0419 14361 m ²	12	1111	Üm 100%
13	EP 100%	1826	Tõnismäe tee 3 27202:001:0419 14361 m ²	13	1826	Üm 100%
14	LT 100%	1785	Niduvälja 27202:001:0380 11542 m ²	14A	1172	M 100%
			Tõnismäe tee 3 27202:001:0419 14361 m ²	14B	613	Üm 100%
15	EP 100%	1094	Niduvälja 27202:001:0380 11542 m ²	15A	662	M 100%
			Tõnismäe tee 3 27202:001:0419 14361 m ²	15B	432	Üm 100%
16	EP 100%	1247	Niduvälja 27202:001:0380 11542 m ²	16A	366	M 100%
			Tõnismäe tee 3 27202:001:0419 14361 m ²	16B	881	Üm 100%
17	EP 100%	1028	Niduvälja 27202:001:0380 11542 m ²	17	1028	M 100%
18	EP 100%	1165	Niduvälja 27202:001:0380 11542 m ²	18	1165	M 100%
19	EP 100%	1194	Niduvälja 27202:001:0380 11542 m ²	19	1194	M 100%
20	LT 100%	356	Niduvälja 27202:001:0380 11542 m ²	20	356	M 100%
21	LT 100%	3868	Niduvälja 27202:001:0380 11542 m ²	21A	2002	M 100 %
			Tõnismäe tee 3 27202:001:0419 14361 m ²	21B	1866	Üm 100%

- Märkused:
- Geodeetilise alusplaani on koostanud Geolus OÜ, töö nr 24-G283, aastal 2024.
 - Krundi piirid on põhimõttelised ja võivad täpsustada looduses üles märkimisel.



ConArte OÜ
Ariev nr 11732539 // MTR reg EEP001726, EEP003302
Päevälja pst 5, Tallinn, 13619 /A-372 52 099 28 // info@conarte.ee

Krundijaotuse plaan			
JOONIS	OBJEKT	MOOTKAVA	1: 1000
TELLIJAS	Kadrina Vallavalitsus	KUUPÄEV	17.07.2025
PLANEERIJAS	Egni Muuga-Põld, Helen Leiger	TÖÖ NR	DP-2024/393
KONTROLLIS	Egni Muuga-Põld	PLANEERINGU OSA	KÕIDE I
PROJ. JUHT	Egni Muuga-Põld	STADIUM	PLANEERING
JOONISE NR			DP-05