


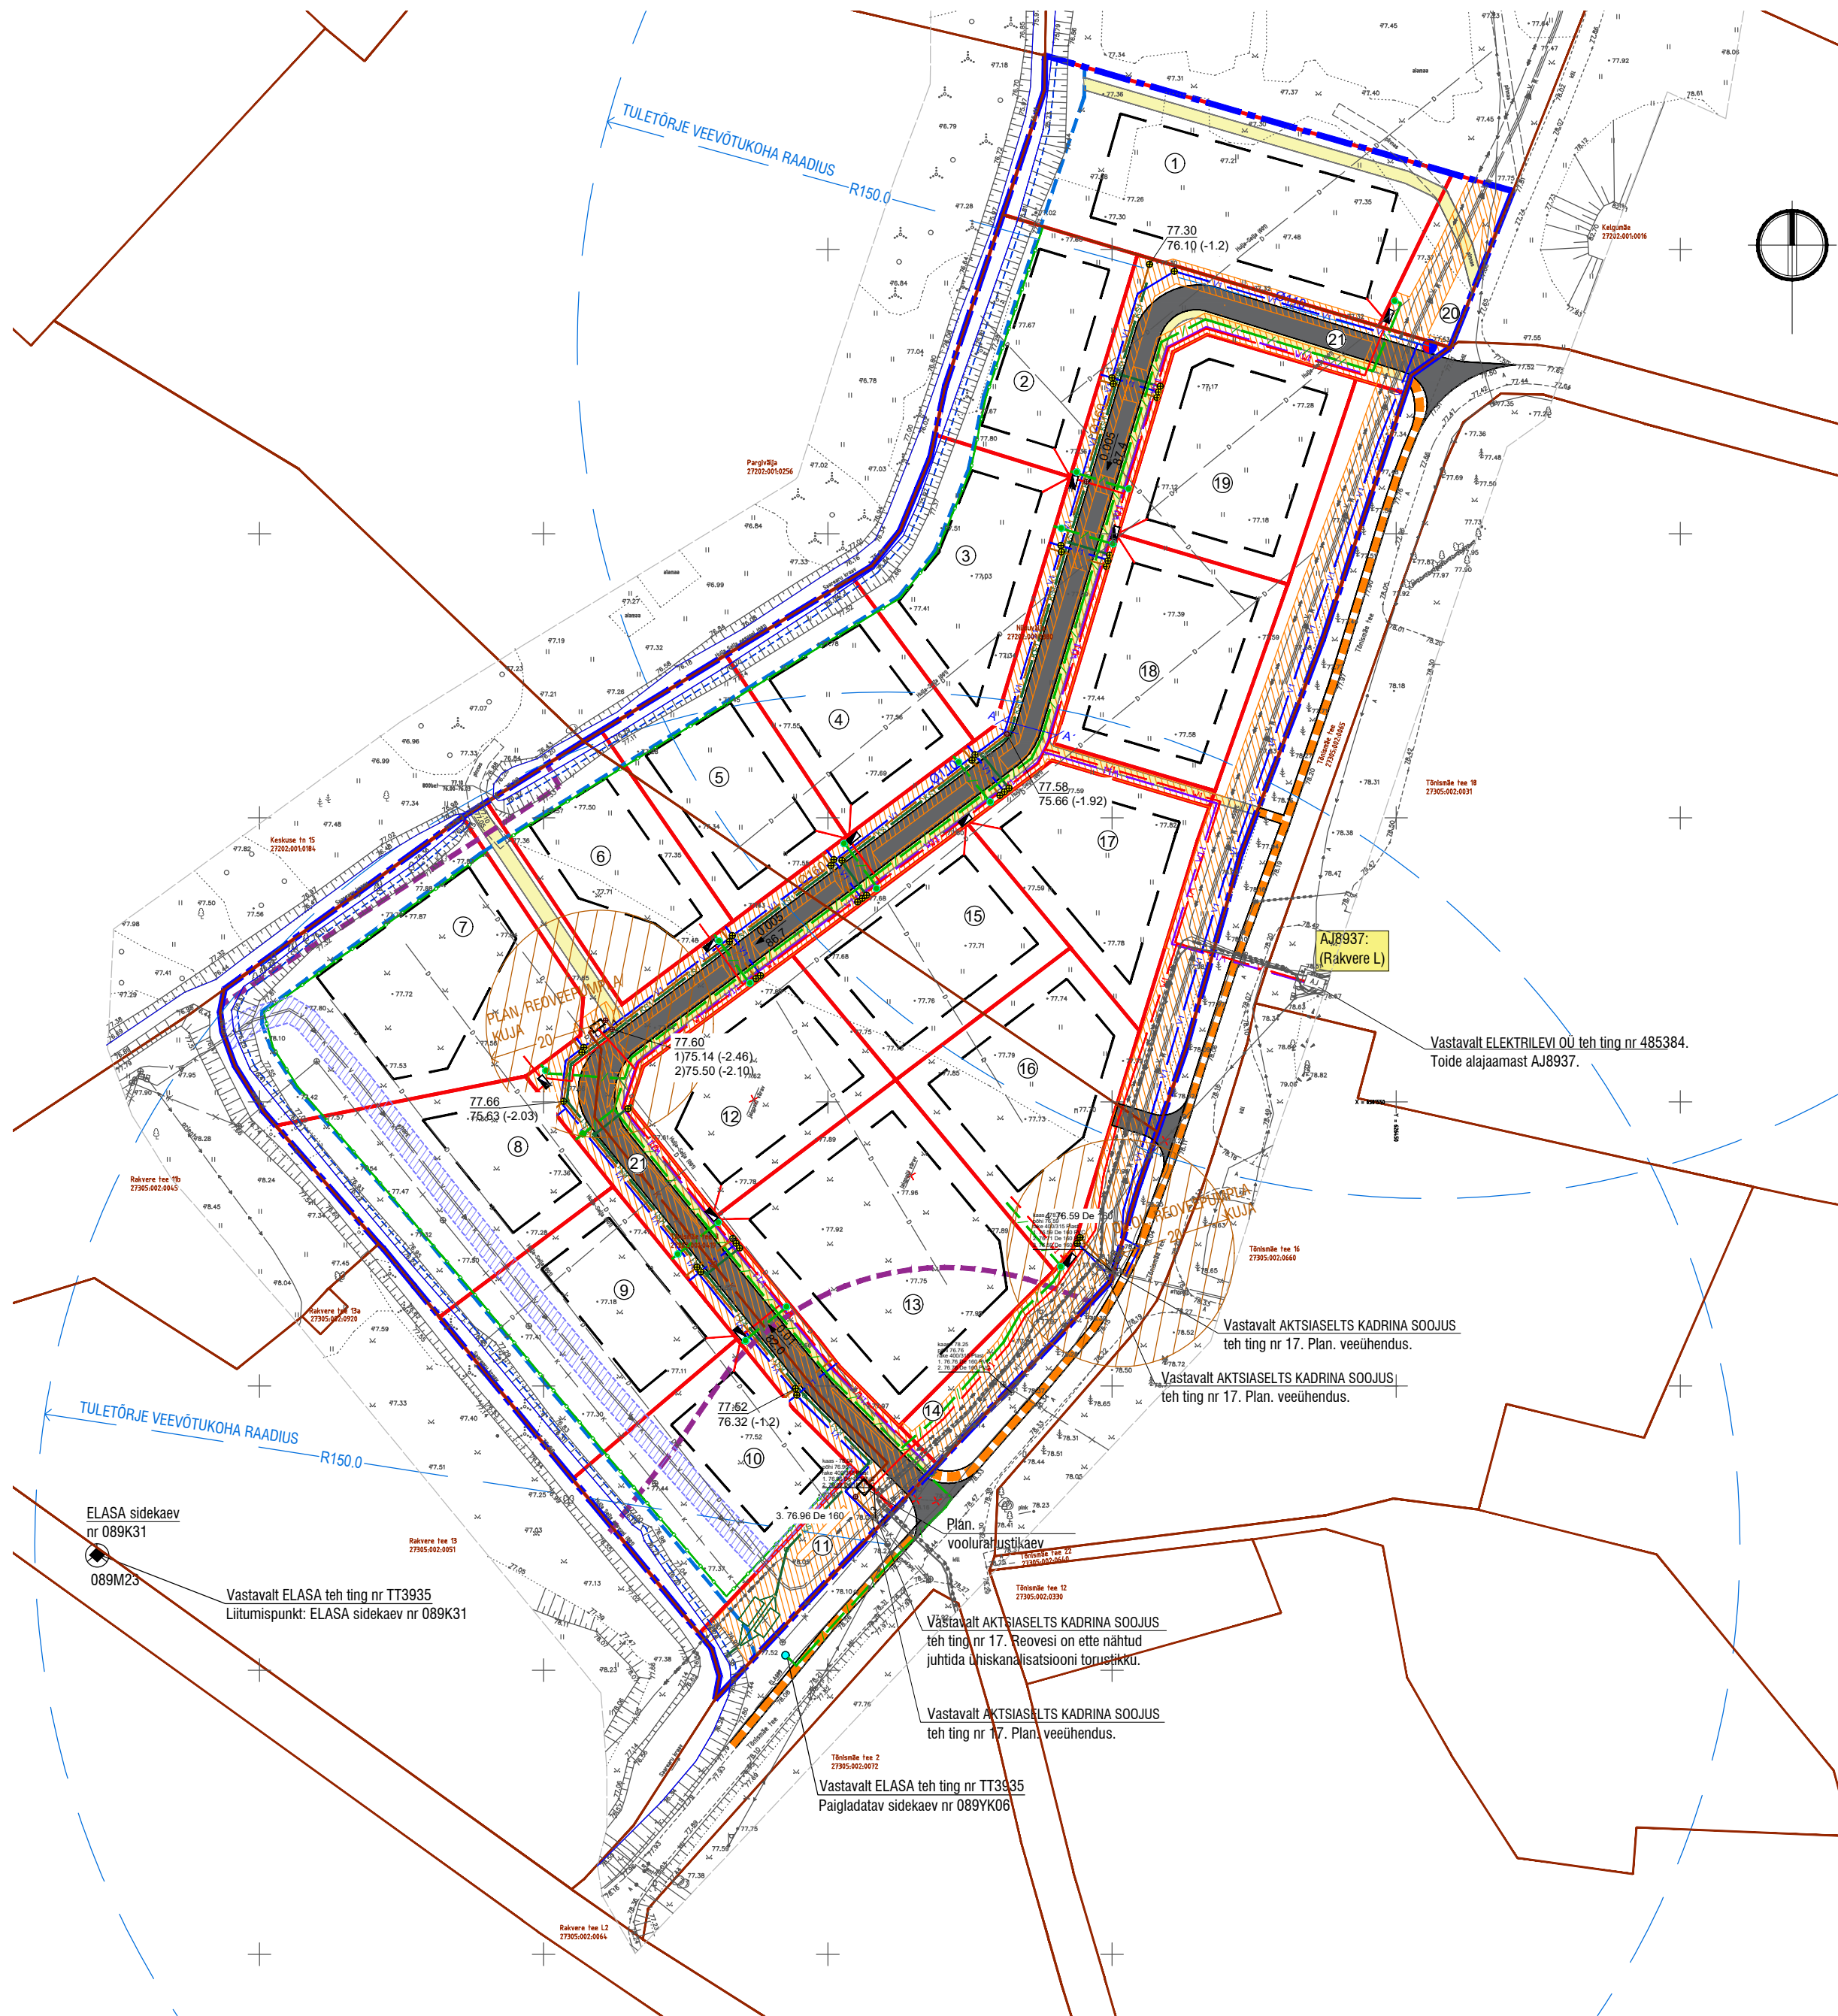

- TINGMÄRGID

PLANEERITAVA ALA PIIR

KATASTRÜKSUSE PIIR

PLANEERITUD KRUNDI PIIR

1

PLANEERITUD KRUNDI POS NR

PLANEERITUD MAAPEALNE HOONESTUSALA

OLEMASOLEV SÕIDUTEE

PLANEERITUD SÕIDUTEE

PLANEERITUD JALGTEE

PERSP. JALGTEE ETTEPANEK

LIKVIDEERITAV RAJATIS

PIIRDE ASUKOHT (piiret rajada ei ole kohustus)

KINNISMALESTISE KAITSEVÖÖND

AVATUD EESVOOLU KAITSEVÖÖND MÕLEMAL POOL KALDAL 7M

SAAREARU KRAAVI (PEAKRAAV) VEEKAITSEVÖÖND SÜVENDI SERVAST 1M

OLEMASOLEV KRAAV

PLAN. TEHNOVÕRGU SERVITUUDI VAJADUSEGA ALA

KAITSEVÖÖNDI ULATUSES

PLAN. TEHNOVÕRGU KAITSEVÖÖNDI VAJADUSEGA ALA

PLANEERITUD VEETORUSTIK

PLANEERITUD ÜHISVOOLNE KANALISATSIOONI TORUSTIK

PLANEERITUD SURVE REOVEEKANALISATSIOONI TORUSTIK

PLANEERITUD SADEMEVEEKANALISATSIOONI TORUSTIK

PLANEERITUD TÄNAVALGUSTUSE KAABEL

PLANEERITUD MADALPINGEKAABEL

PLANEERITUD SIDEKANALISATSIOON

PLANEERITUD HÜDRANT

PLANEERITUD JAOTUS/LIITUMISKILBI VÕIMALIK ASUKOHT

PLANEERITUD VK, SK LIITUMISPUNKT


PLANEERITUD SIDE LIITUMISPUNKT

PLANEERITUD ÖLI- JA LIIVAPÜÜDURI VÕIMALIK ASUKOHT

TINGMÄRGID: olemasolevad tehnovõrgud

- OLEMASOLEV VEETORUSTIK
- OLEMASOLEV ISEVOOLNE KANALISATSIOONITORUSTIK
- OLEMASOLEV SURVE KANALISATSIOONITORUSTIK
- OLEMASOLEV MADALPINGEÕHULIIN
- OLEMASOLEV KESKPINGEKAABEL
- OLEMASOLEV MADALPINGEKAABEL
- OLEMASOLEV SIDEKANALISATSIOON
- OLEMASOLEV HÜDRANT
- AMORTISEERUNUD TEHNOVÕRK

LÕIGE A-A
M 1:125

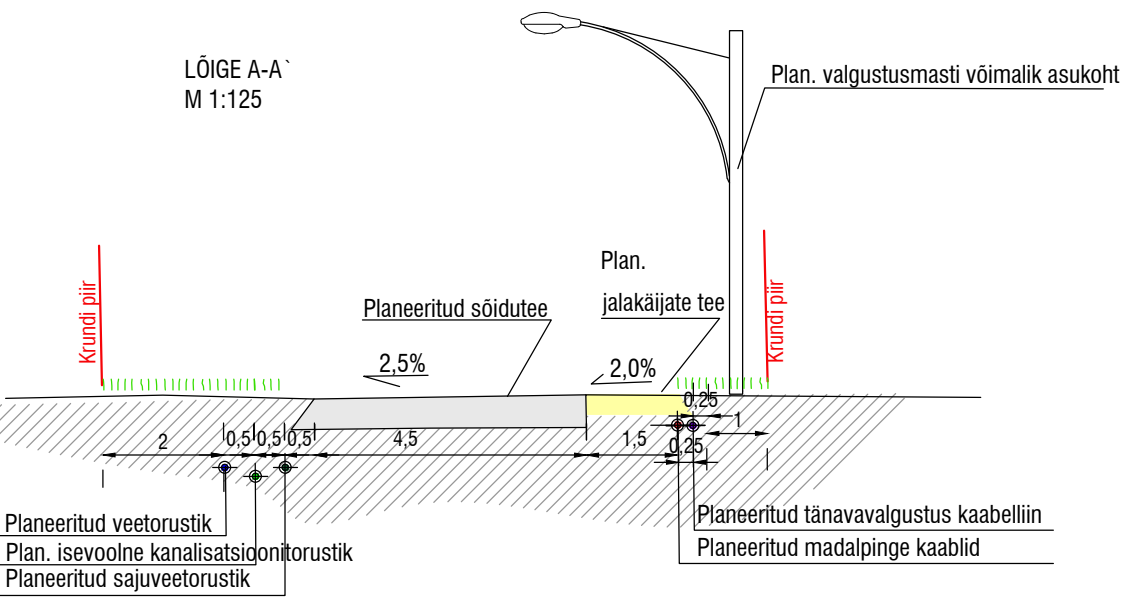

- Märkused:
- Geodeetilise alusplani on koostanud Geoalus OÜ, töö nr 24-G283, aastal 2024.
 - Tee, trasside, parkimise ja jalustuse lahendus on põhimõtteline ning täpsustub projektide käigus.
 - Ehitusprojektide koostamisel tuleb tagada kõikide toimivate planeeringu ala läbivate olemasolevate tehnovõrkude ümberhendamised, ümberhendamise lahendused ja mahud kuuluvad täpsustamisele ehitusprojektides.
 - Väljaspool hoonestusala hoonete rajamine on keelatud, va abihooned.
 - Abihooned on lubatud rajada krundi piirile kui piirile jääv sein on tuletõkestatud ja naabriga on kokkulepe.

Tehnovõrkude põhimõtteline joonis			
JOONIS	OBJEKT	MOÕTKAVA	1: 1000
ADDRESS	Kadrina vald, Lääne-Virumaa maakond	KUUPÄEV	17.07.2025
TELLIJAJA	Kadrina Vallavalitsus	TÖÖ NR	DP-2024/393
PLANEERIJAJA	Egni Muuga-Pöld, Helen Leiger	PLANEERINGU OSA	KÕIDE I
KONTROLLIS	Egni Muuga-Pöld	STADIUM	PLANEERING
PROJ. JUHT	Egni Muuga-Pöld	JOONISE NR	DP-06